



Проект дома из газобетона 9х13м



Изм	Лист	№ докум	Подпись	Дата				
Разраб							Стадия	Лист
Проб								Листов
Т.контр								2
								37
Н.контр						Трехмерный вид		
Утв								




Изм	Лист	№ докум	Подпись	Дата				
Разраб							Стадия	Лист
Проб								Листов
Т.контр								3
								37
Н.контр						Трехмерный вид		
Утв								




Изм	Лист	№ докум	Подпись	Дата				
Разраб							Стадия	Лист
Проб								Листов
Т.контр								4
								37
И.контр						Трехмерный вид		
Утв								




Изм	Лист	№ докум	Подпись	Дата				
Разраб							Стадия	Лист
Проб								Листов
Т.контр								5
								37
Н.контр						Трехмерный вид		
Утв								

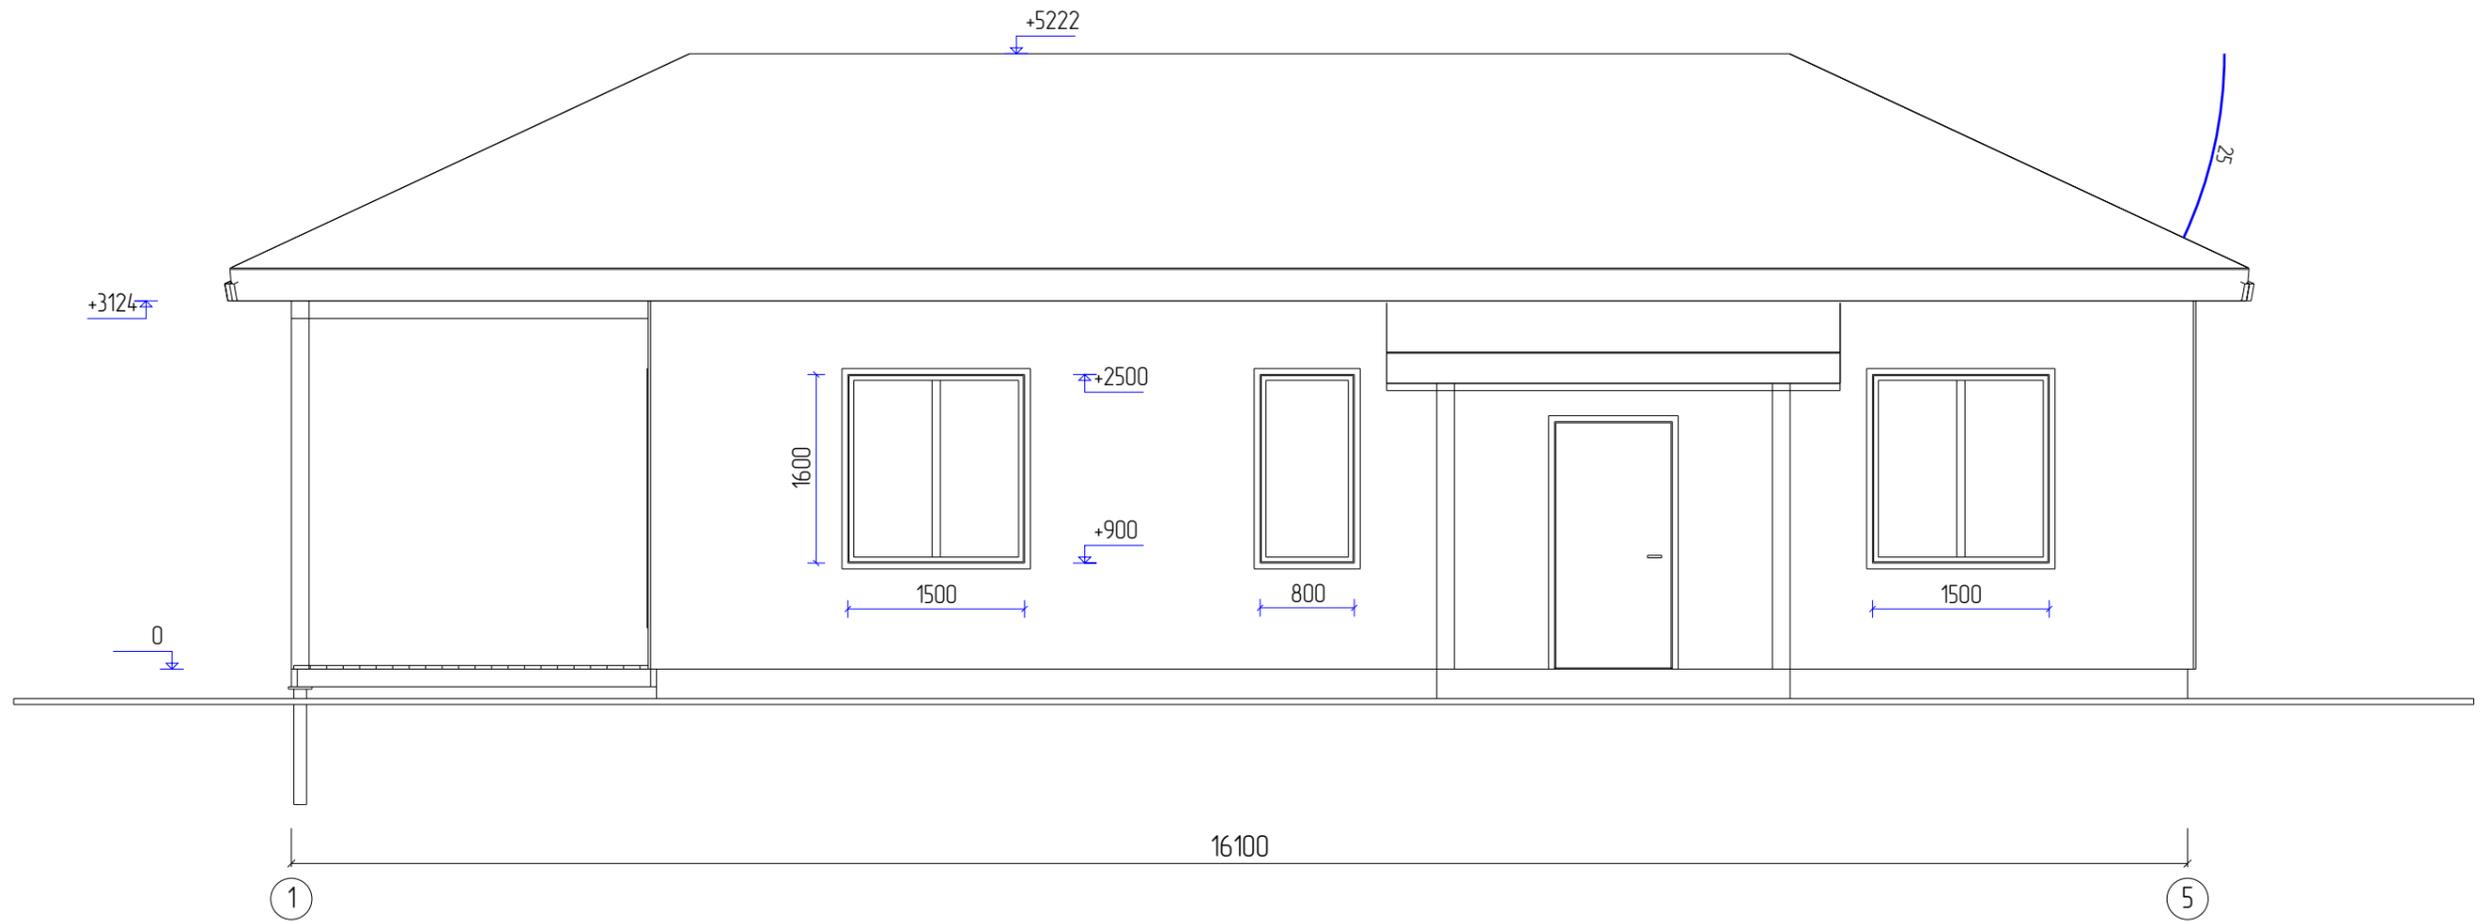


Изм	Лист	№ докум	Подпись	Дата				
Разраб							Стадия	Лист
Проб								Листов
Т.контр								7
								37
И.контр						Фасад 1 - 5		
Утв								

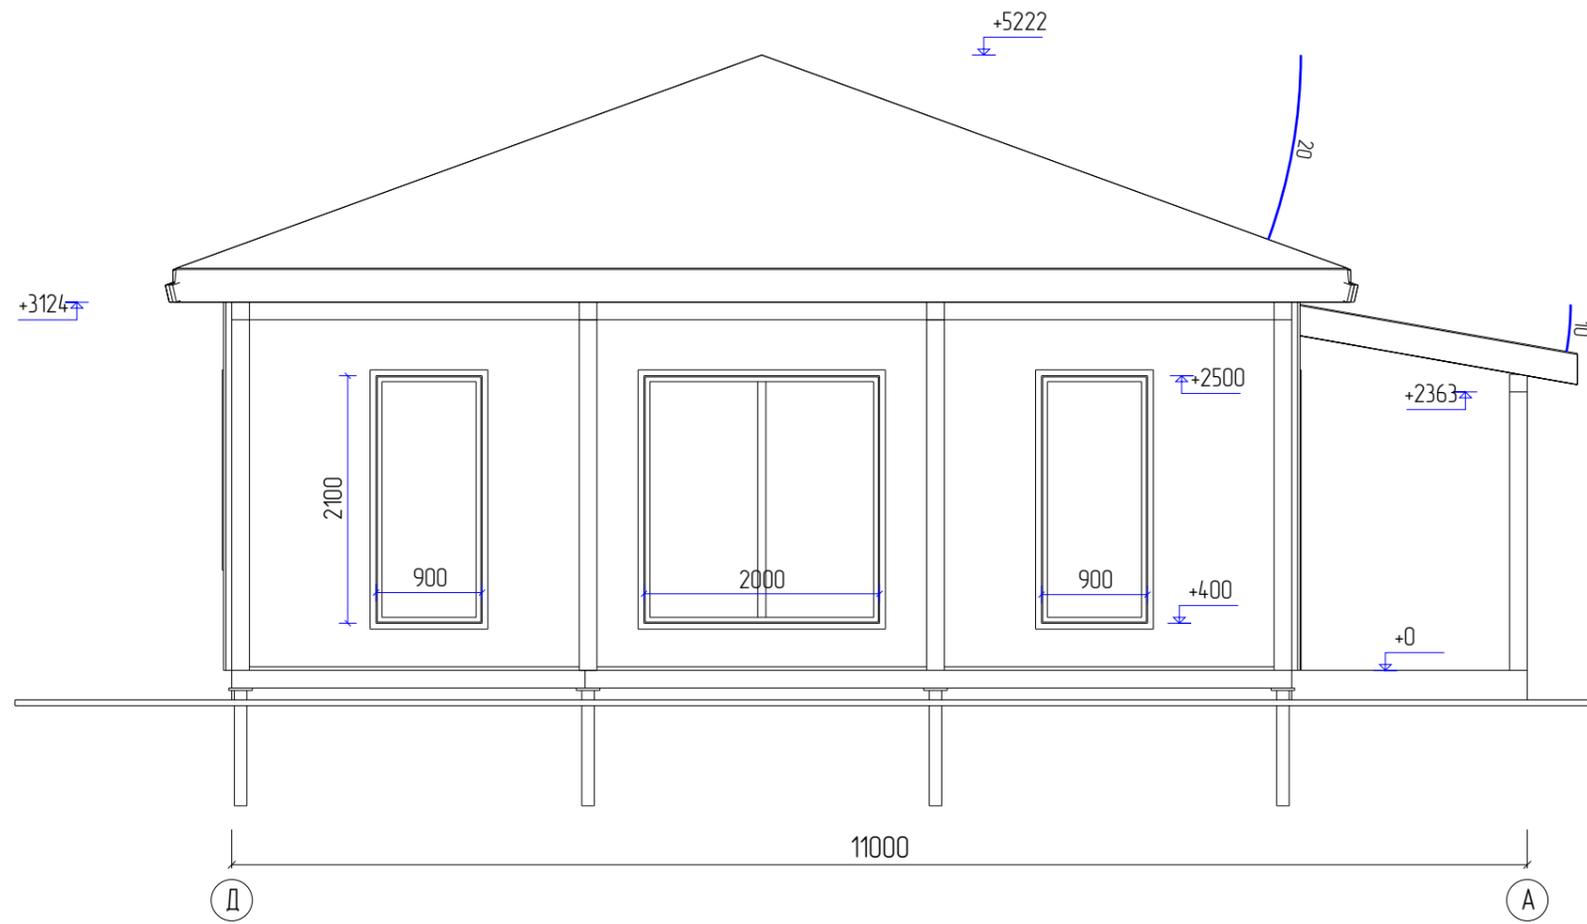


Изм	Лист	№ докум	Подпись	Дата				
Разраб							Стадия	Лист
Проб								Листов
Т.контр								8
								37
Н.контр						Фасад Д - А		
Утв								

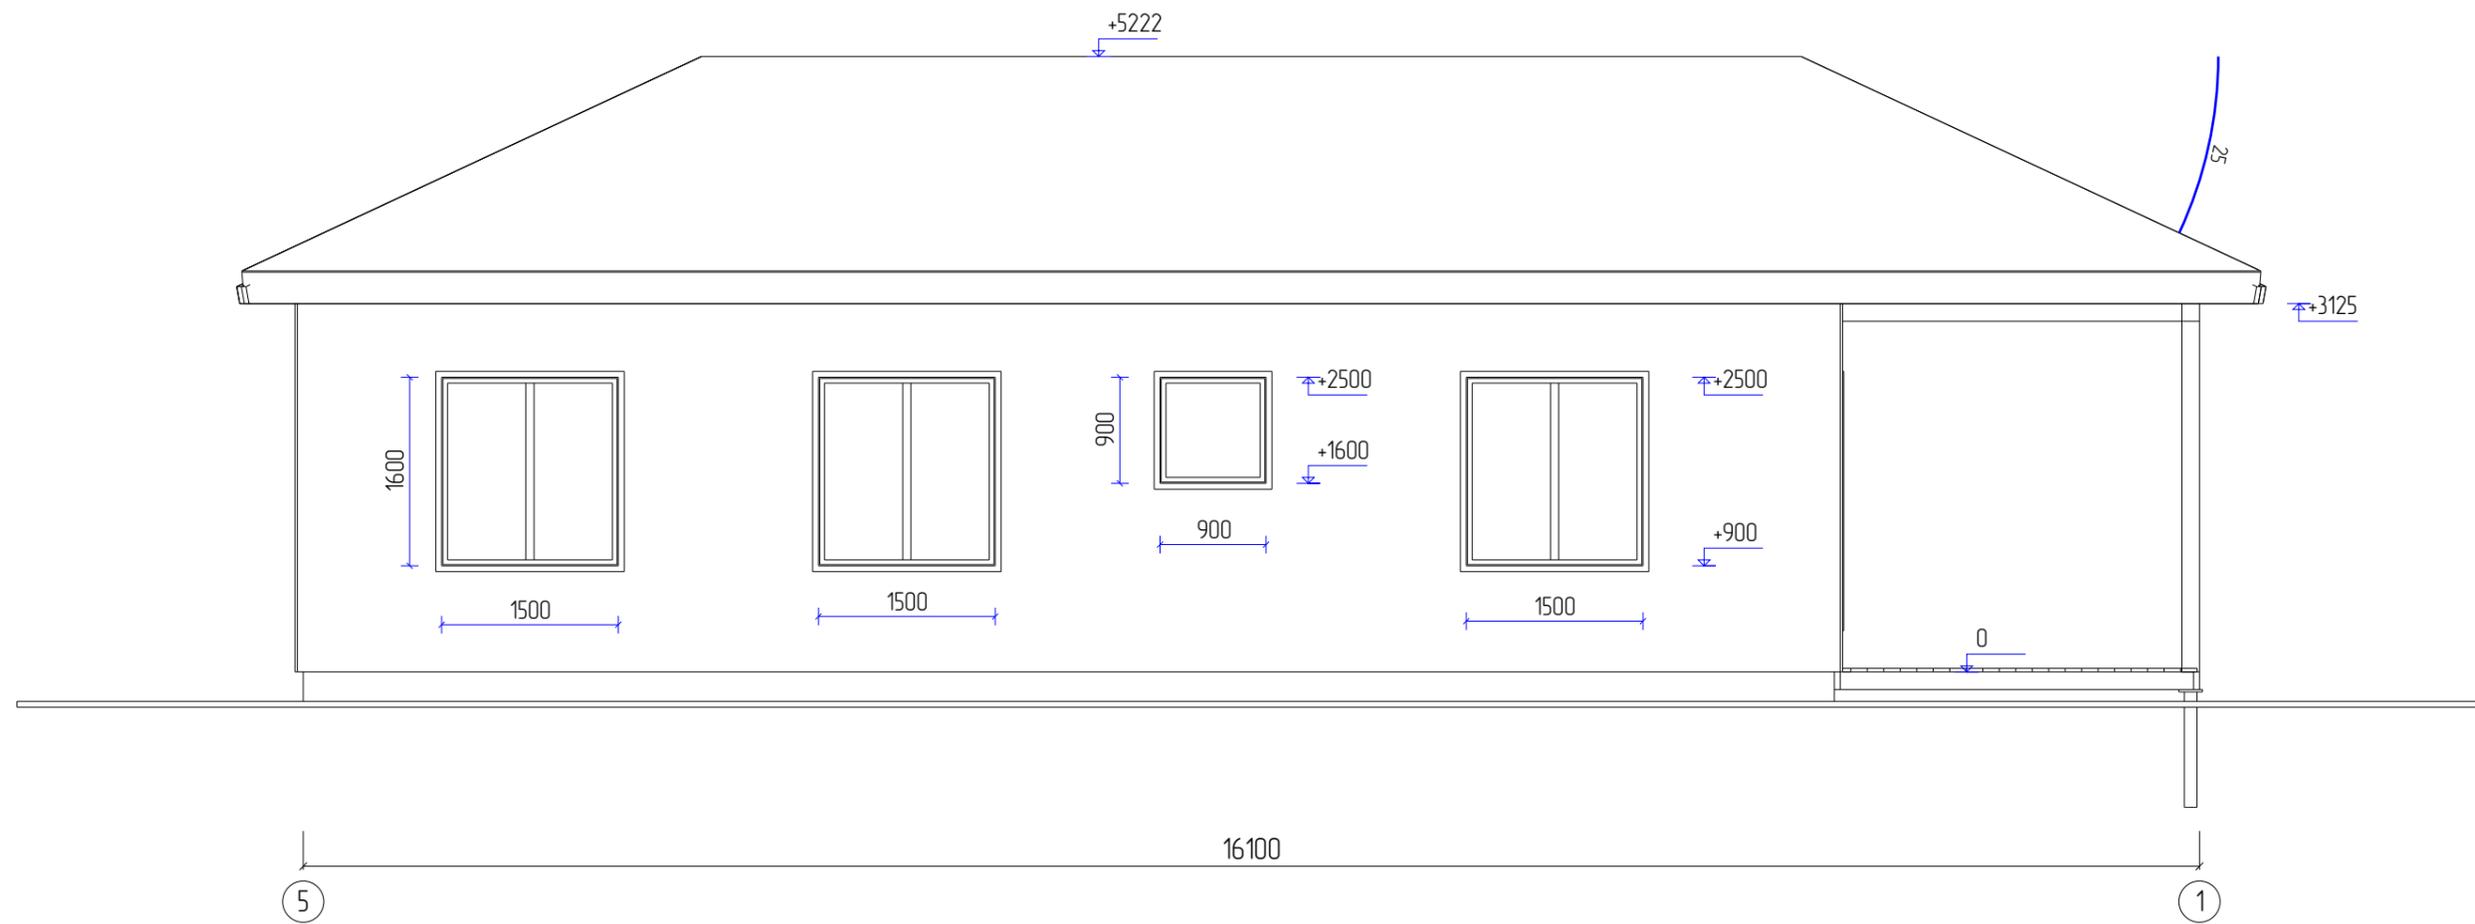


Изм	Лист	№ докум	Подпись	Дата				
Разраб							Стадия	Лист
Проб								Листов
Т.контр								9
								37
И.контр						Фасад 5 - 1		
Утв								

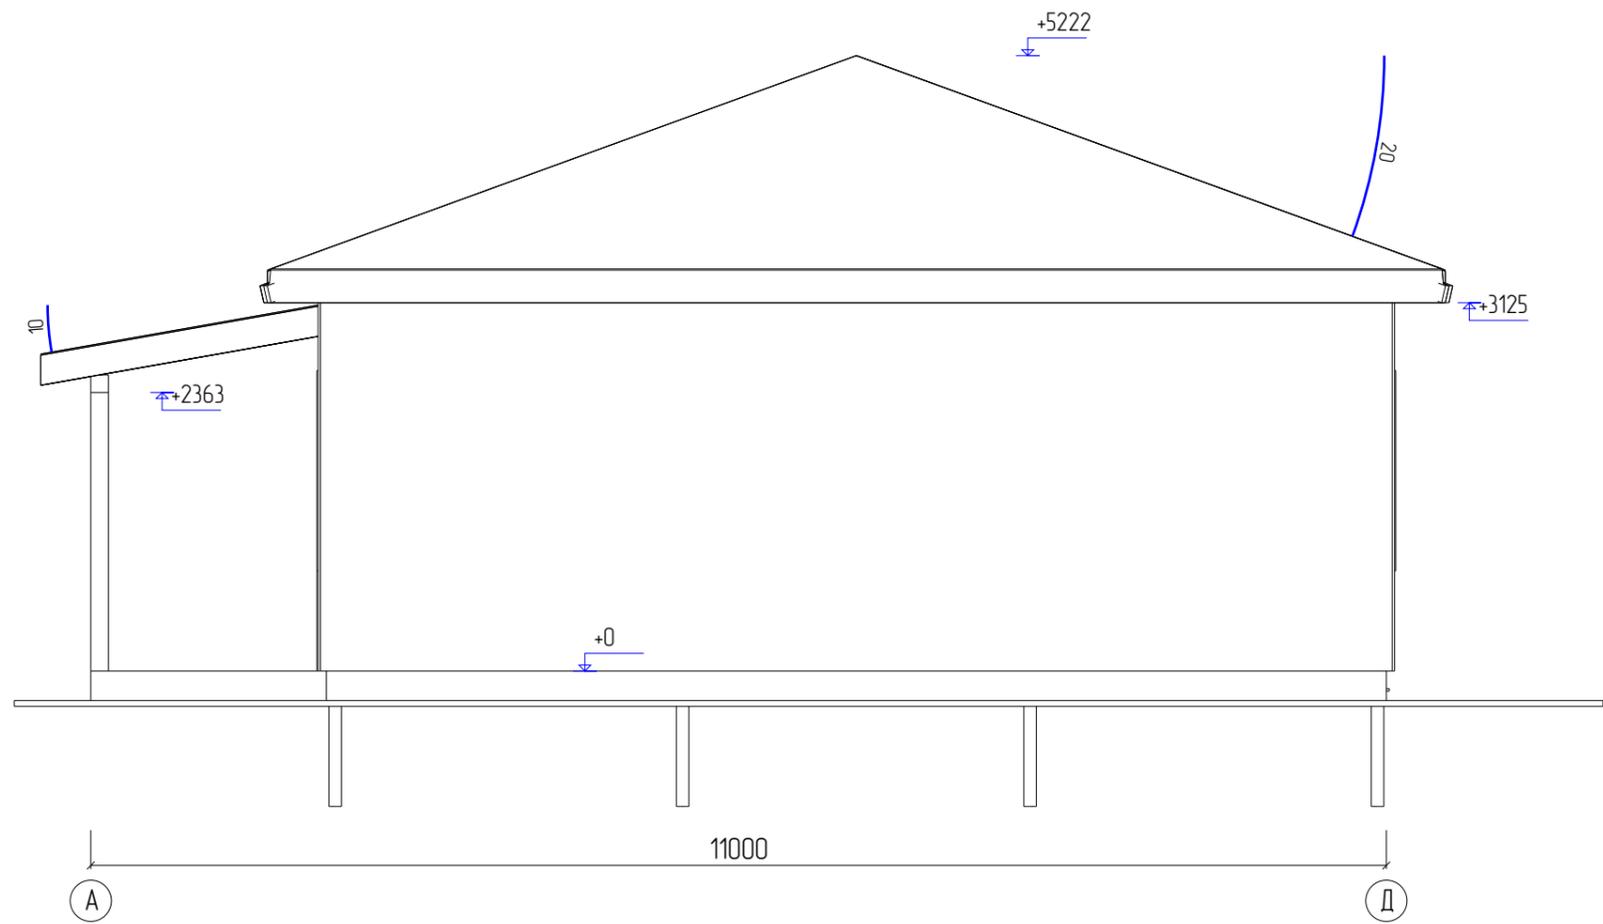


Изм	Лист	№ докум	Подпись	Дата				
Разраб							Стадия	Лист
Проб								Листов
Т.контр								10
								37
И.контр						Фасад А - Д		
Утв								

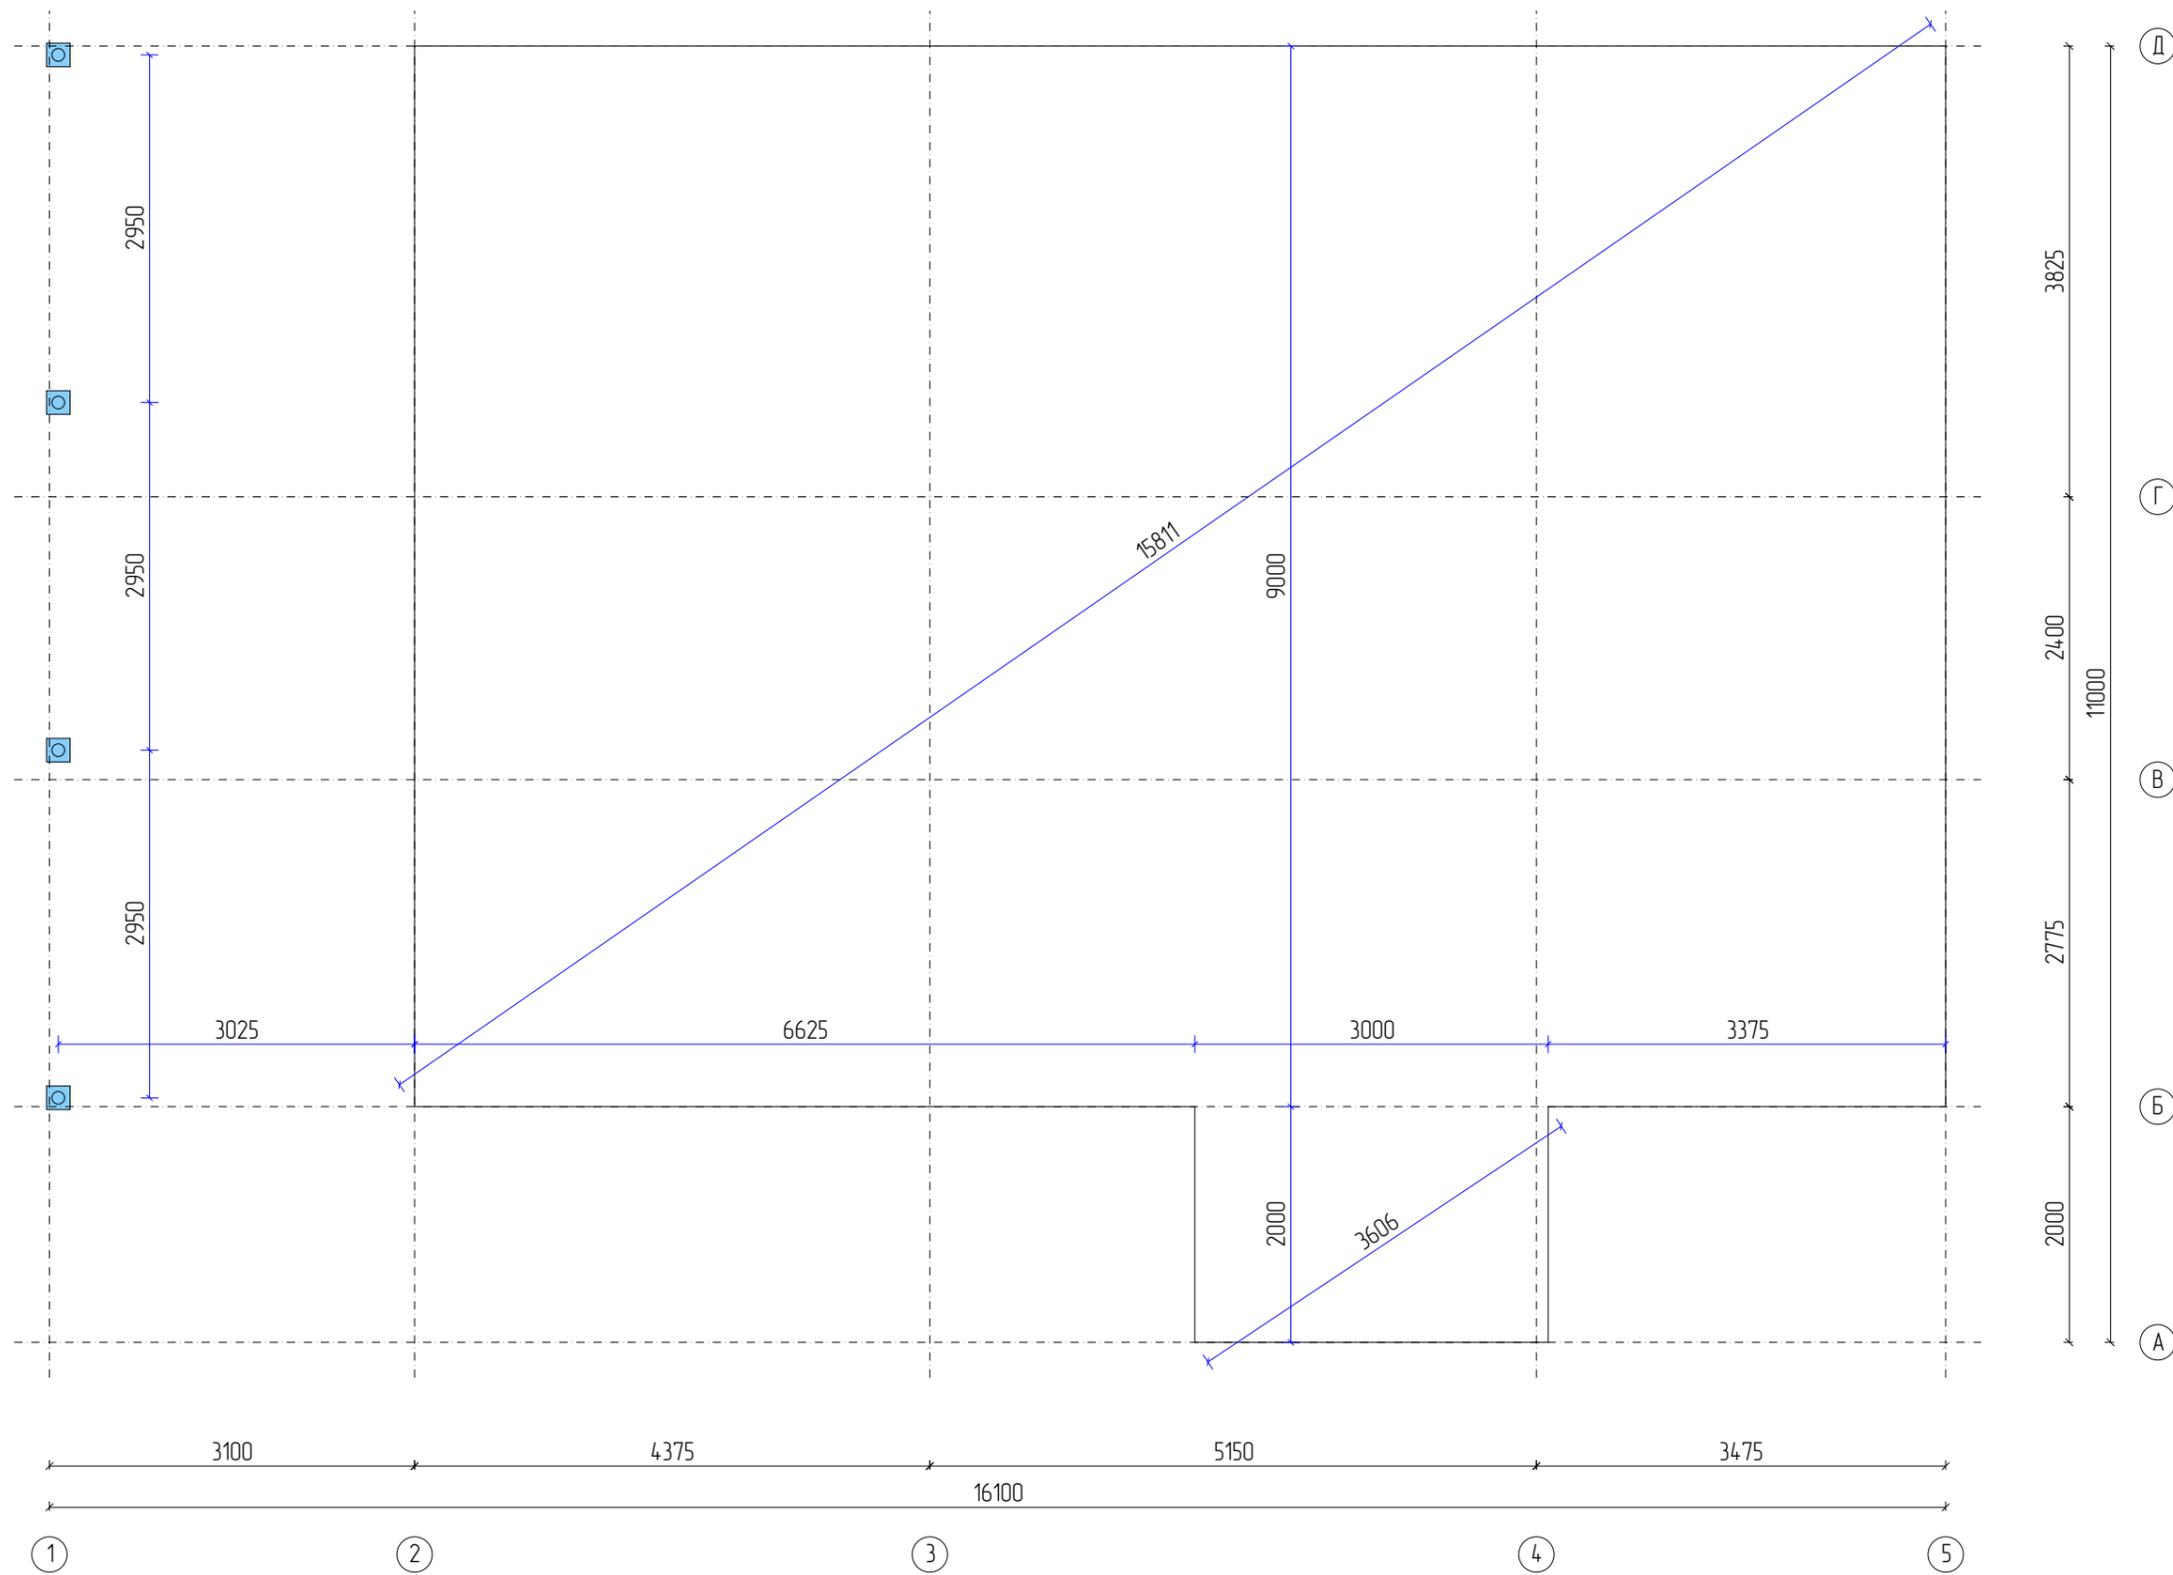

Изм	Лист	№ докум	Подпись	Дата				
Разраб							Стадия	Лист
Проб								Листов
Т.контр								11
								37
И.контр							План фундамента	
Утв								

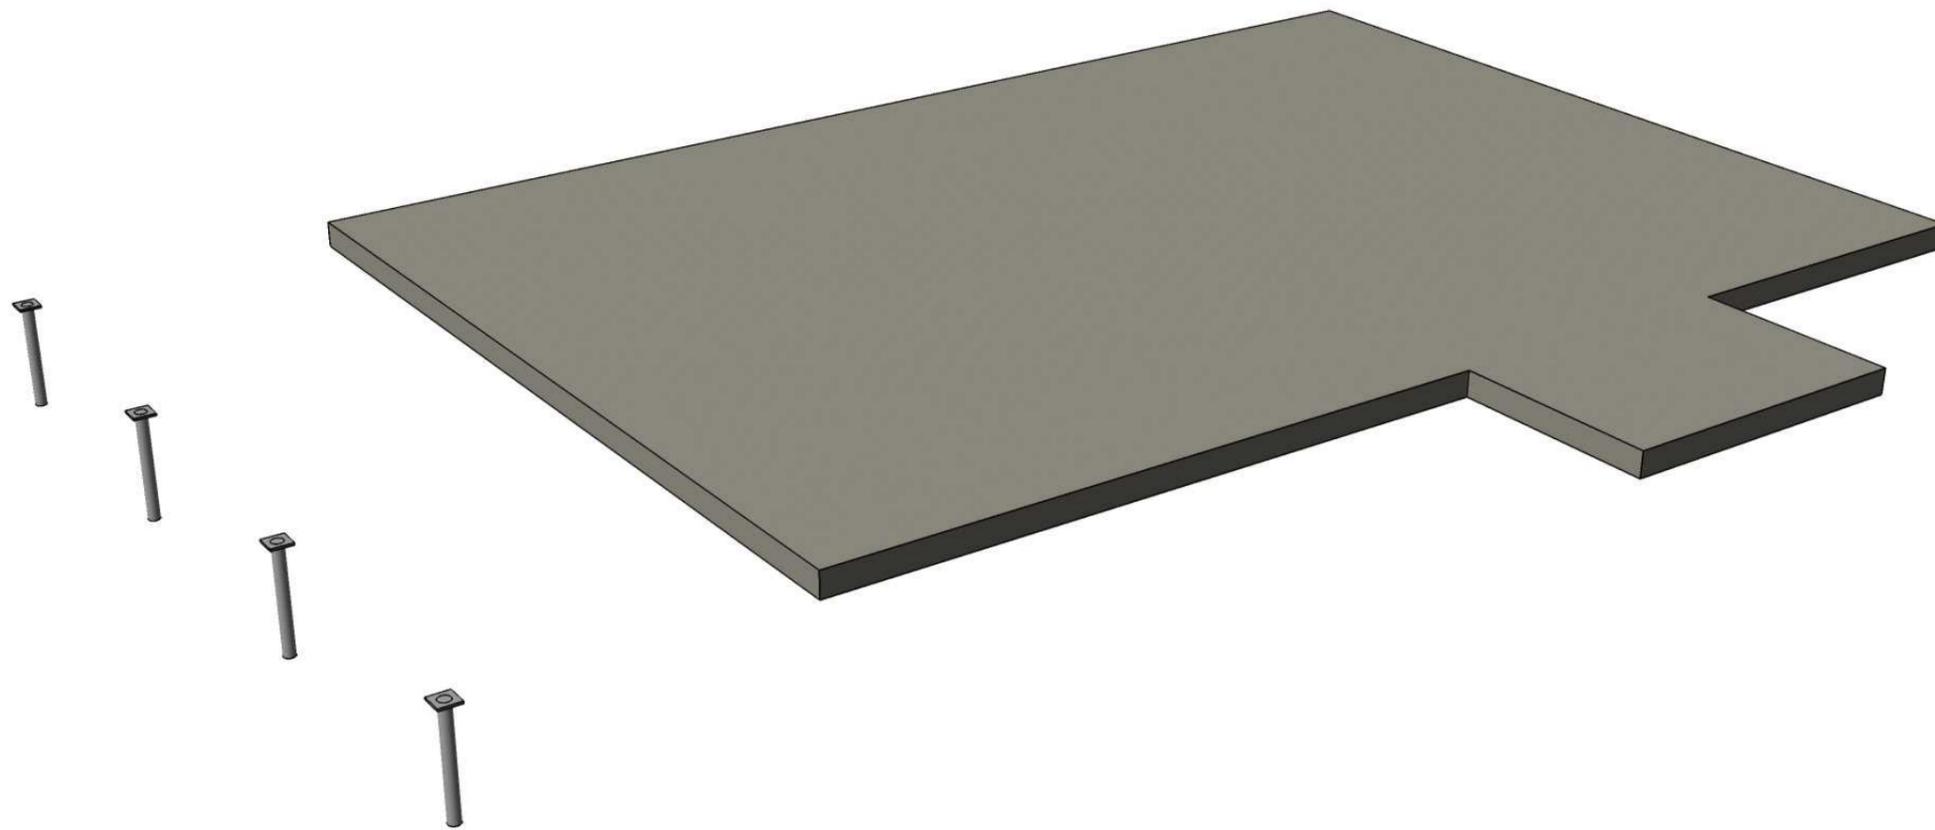


Изм	Лист	№ докум	Подпись	Дата				
Разраб							Стадия	Лист
Проб								37
Т.контр								
Н.контр								
Утв						Трехмерный вид		

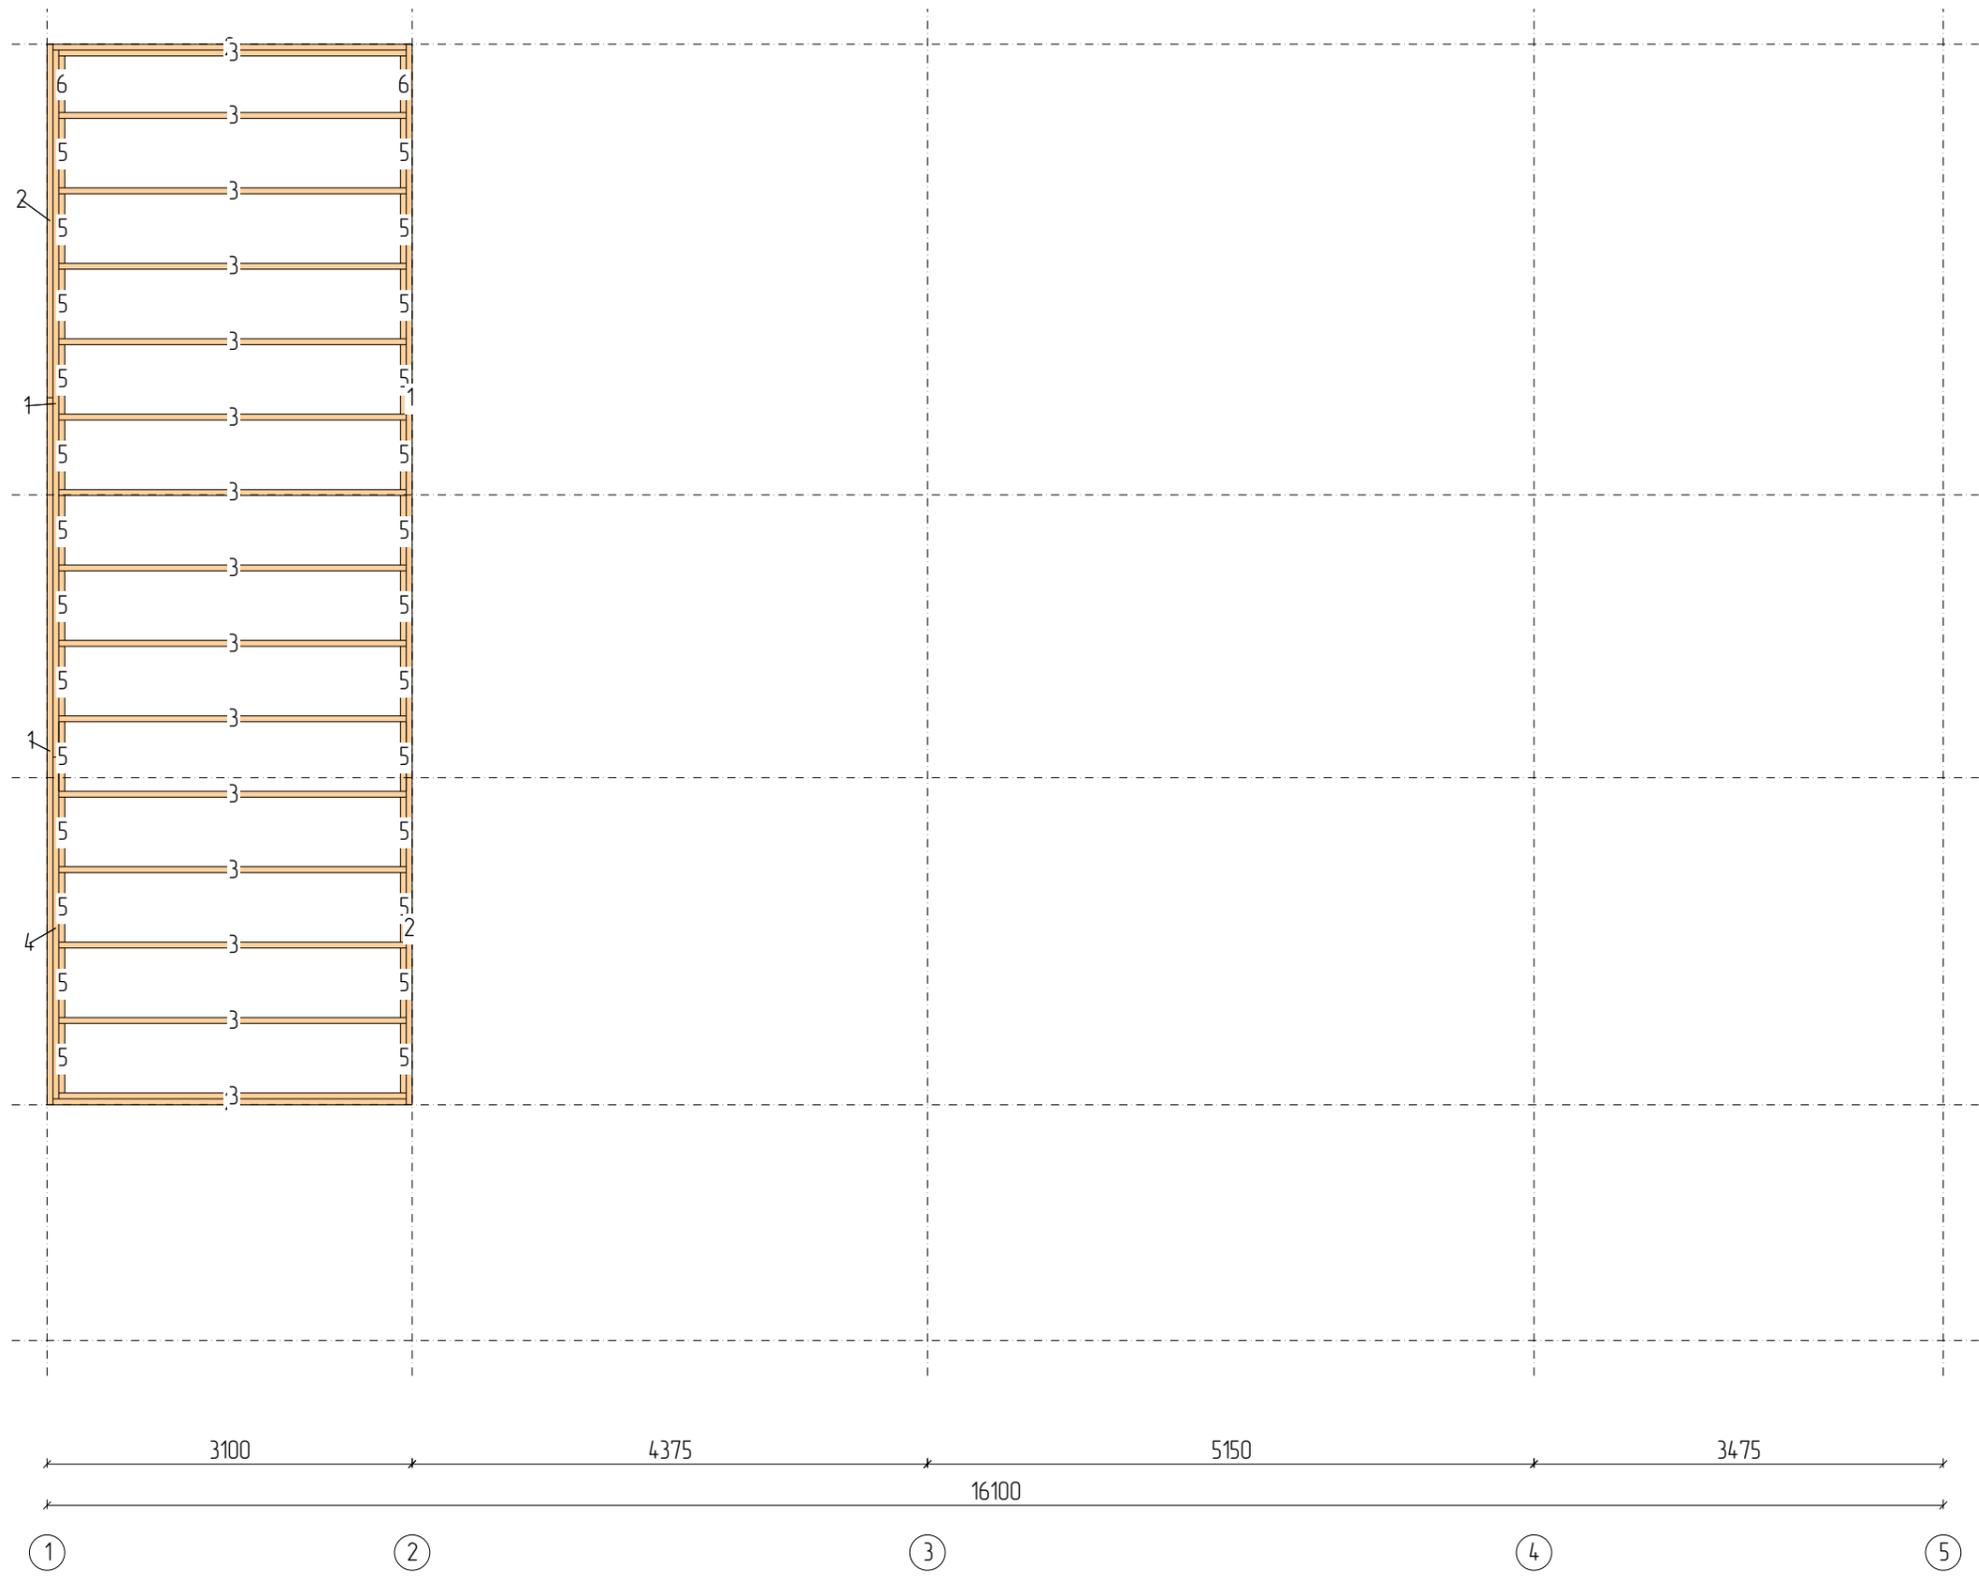


N	Марк	Сечение	Длина	Кол
1.	Д1_01	150x50	6000	3
2.	Д1_32	150x50	3000	4
3.	Д1_33	150x50	2950	15
4.	Д1_34	150x50	2900	1
5.	Д1_67	150x50	590	26
6.	Д1_72	150x50	480	2
Итого:		150x50	93,4м	51


Изм	Лист	№ докум	Подпись	Дата				
Разраб					Стадия	Лист	Листов	
Проб				13				37
Т.контр								
И.контр					Терраса			
Утв								

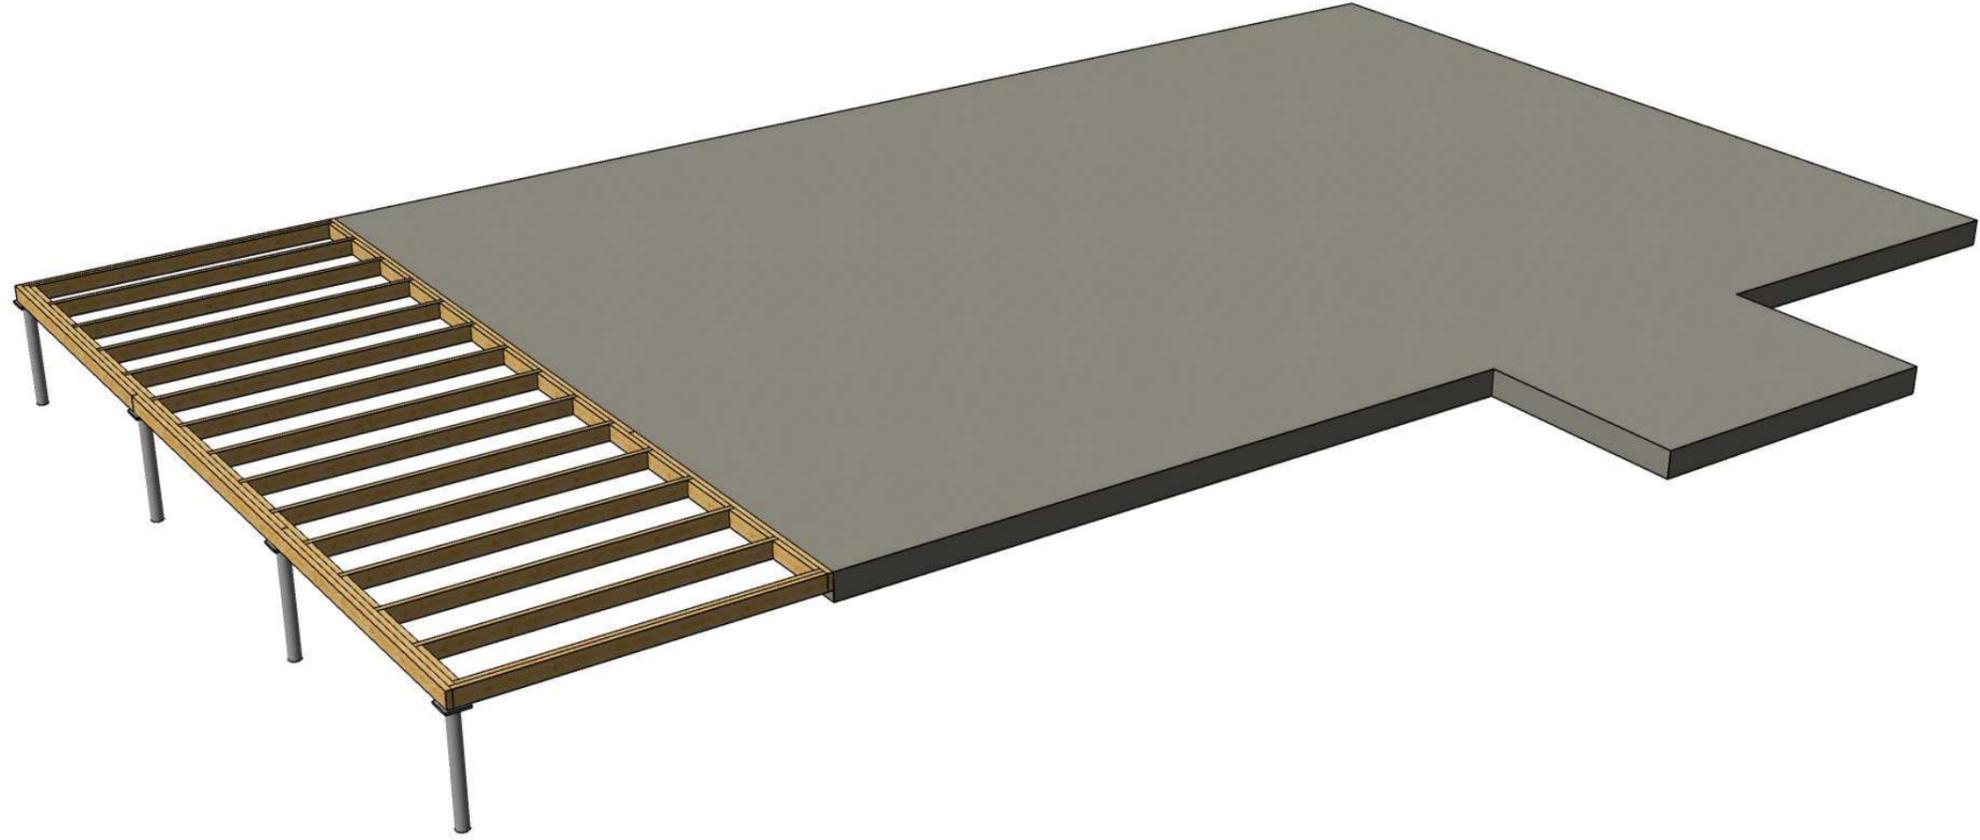


Изм	Лист	№ докум	Подпись	Дата				
Разраб							Стадия	Лист
Проб								Листов
Т.контр								14
								37
И.контр						Трехмерный вид		
Утв								

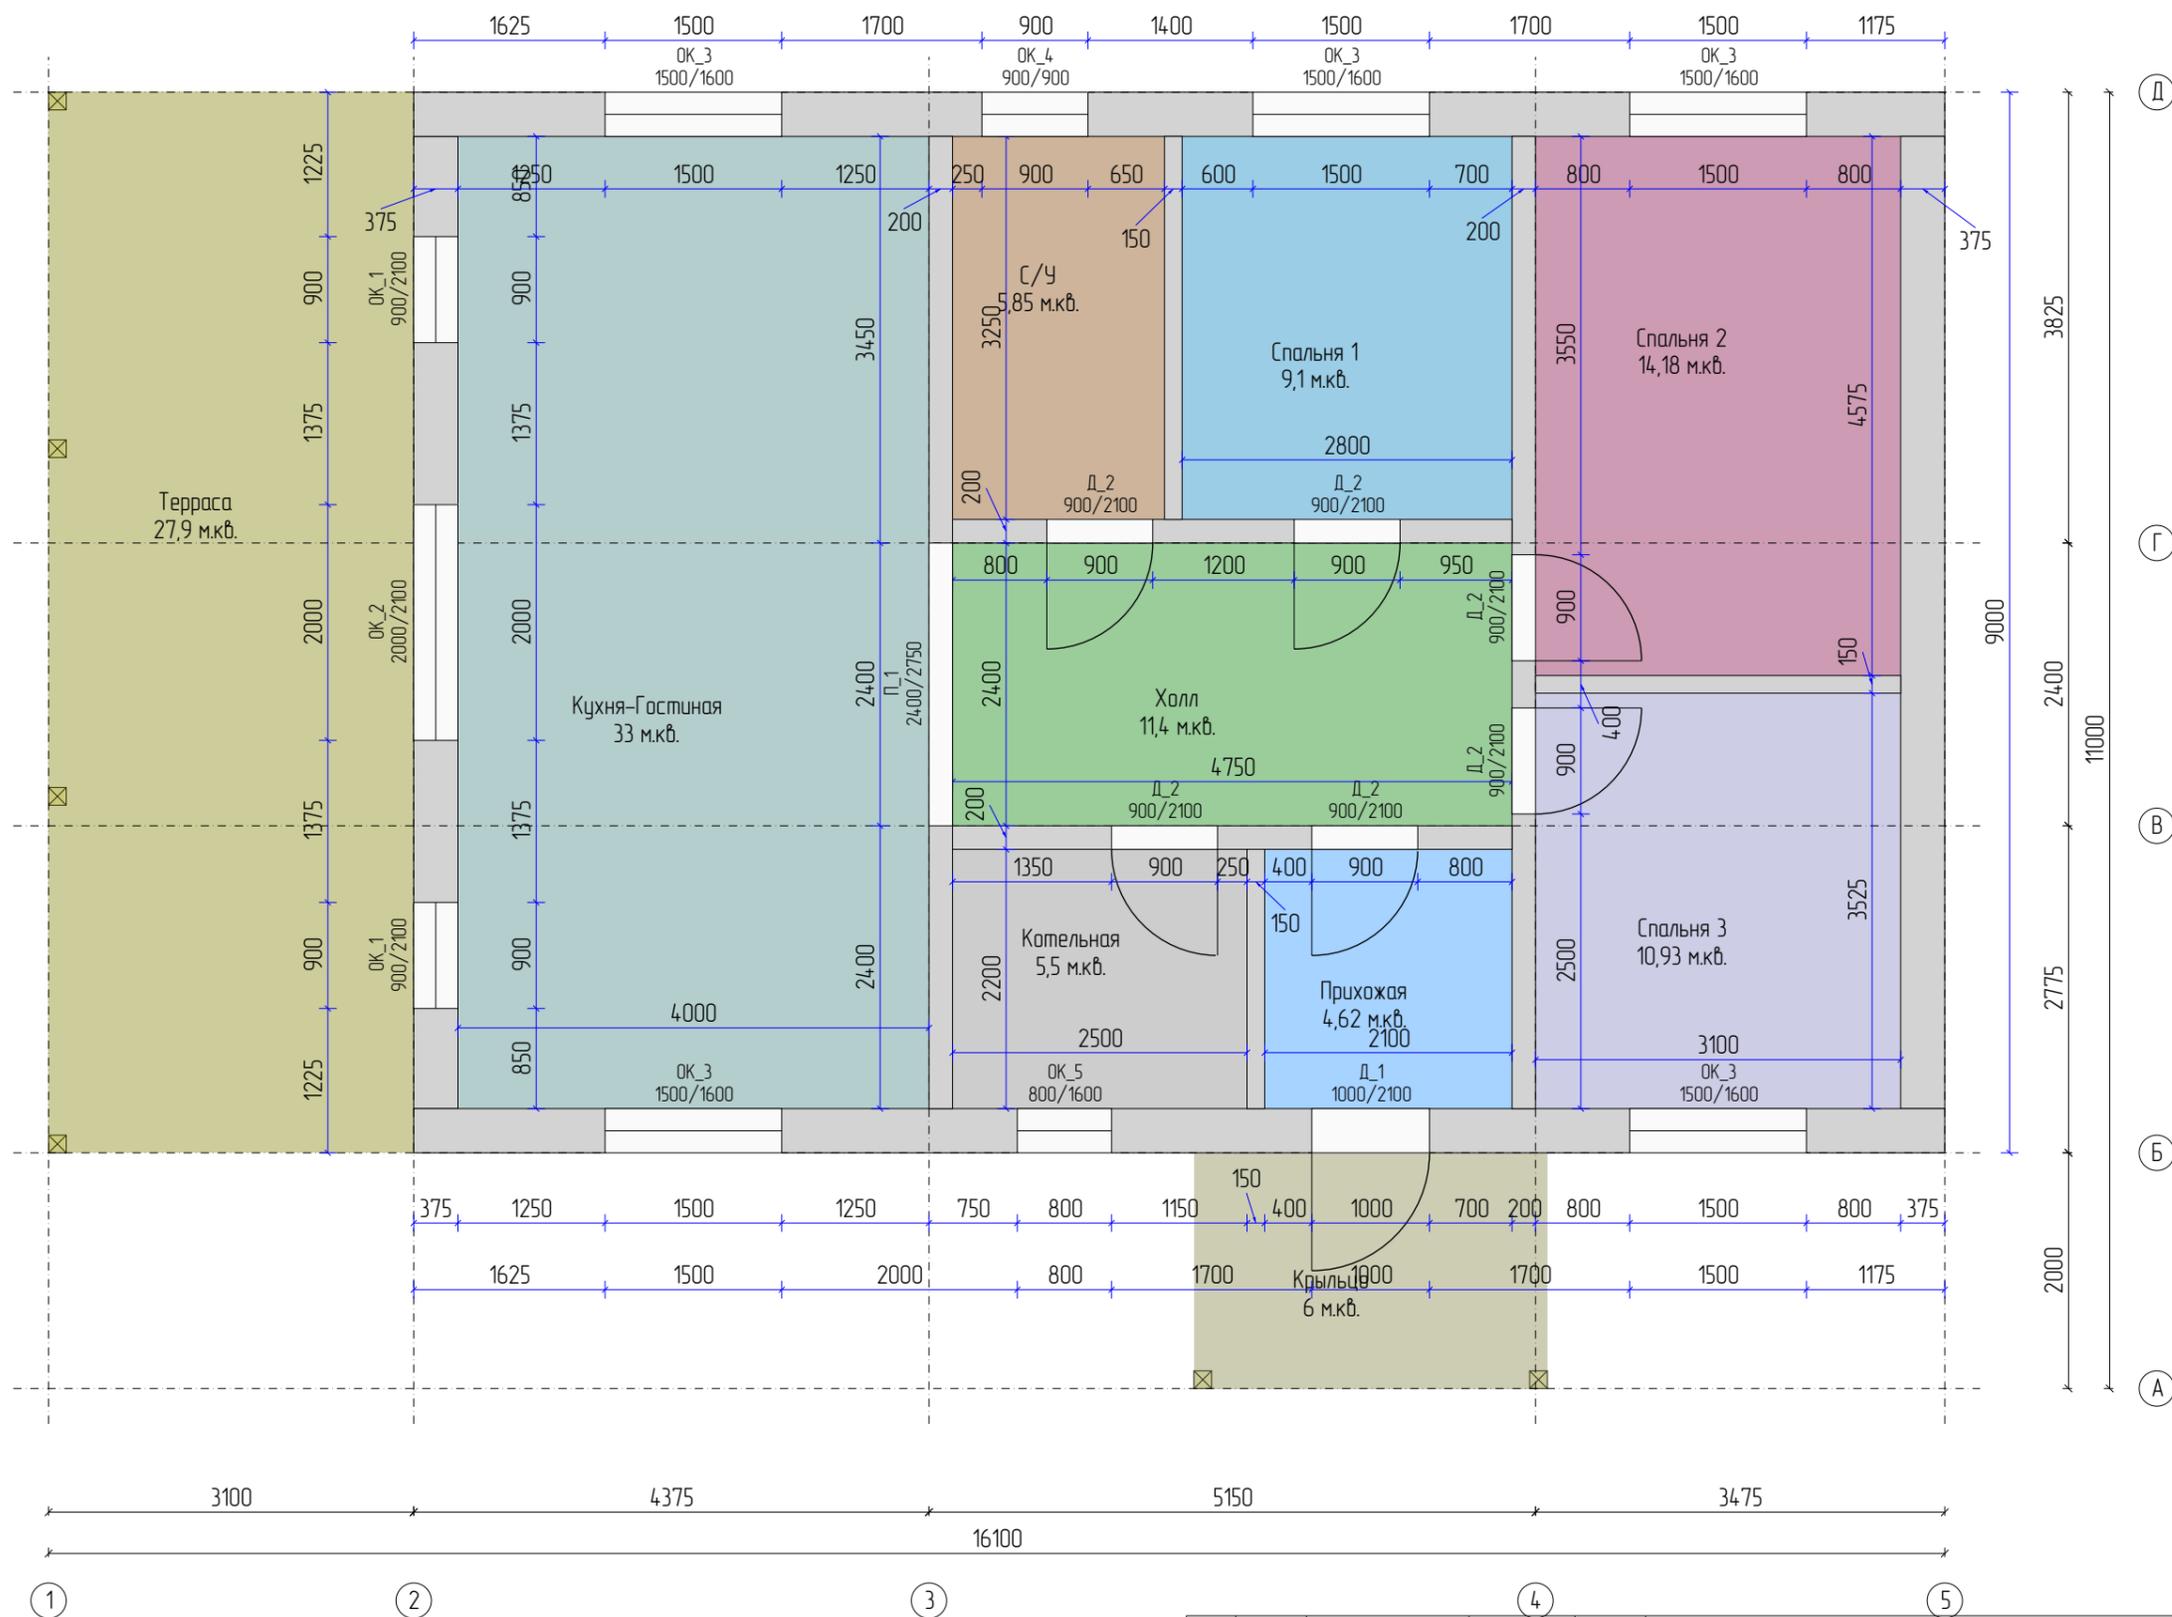


Изм	Лист	№ докум	Подпись	Дата			
Разраб						Стадия	Лист
Проб							37
Т.контр							
И.контр						План этажа	
Утв							

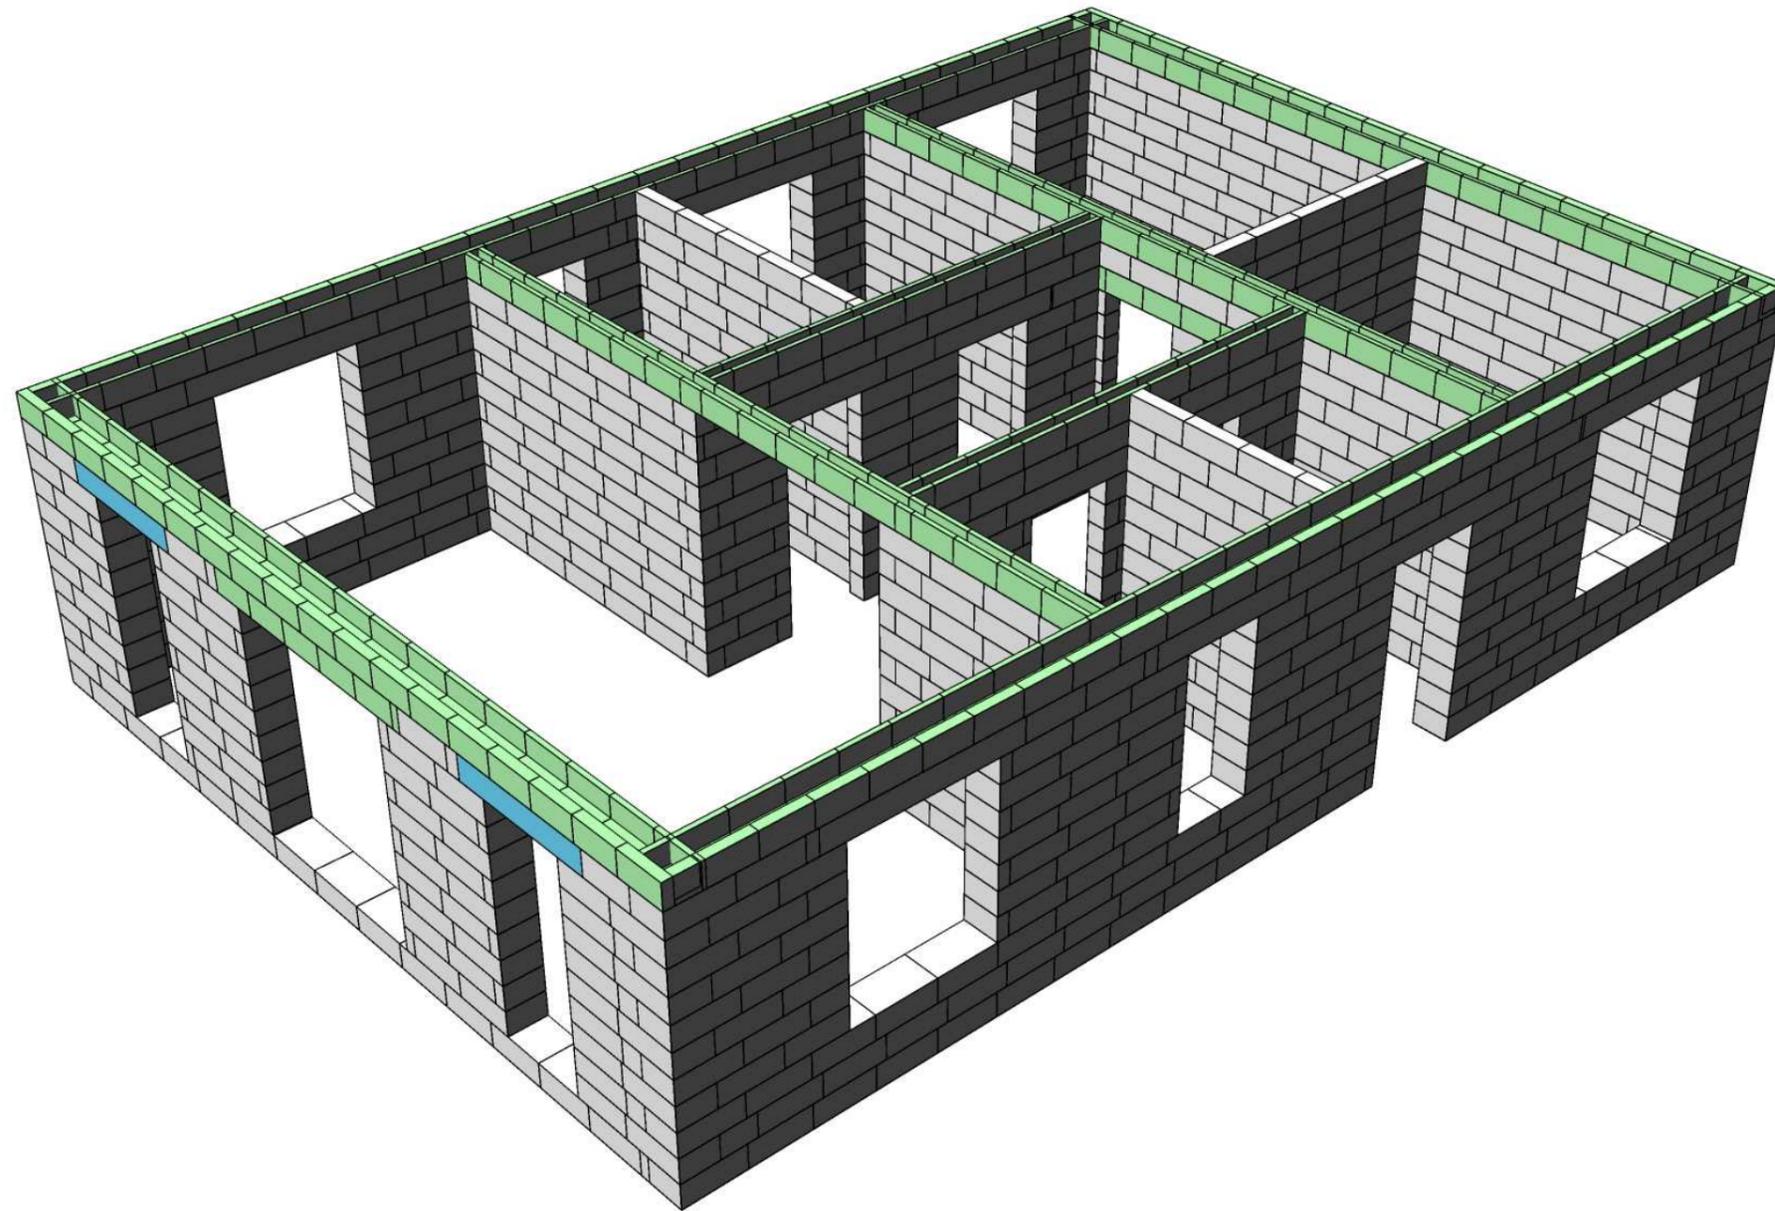


Изм	Лист	№ докум	Подпись	Дата		Стадия	Лист	Листов
Разраб							16	37
Проб								
Т.контр								
Н.контр					Трехмерный вид			
Утв								

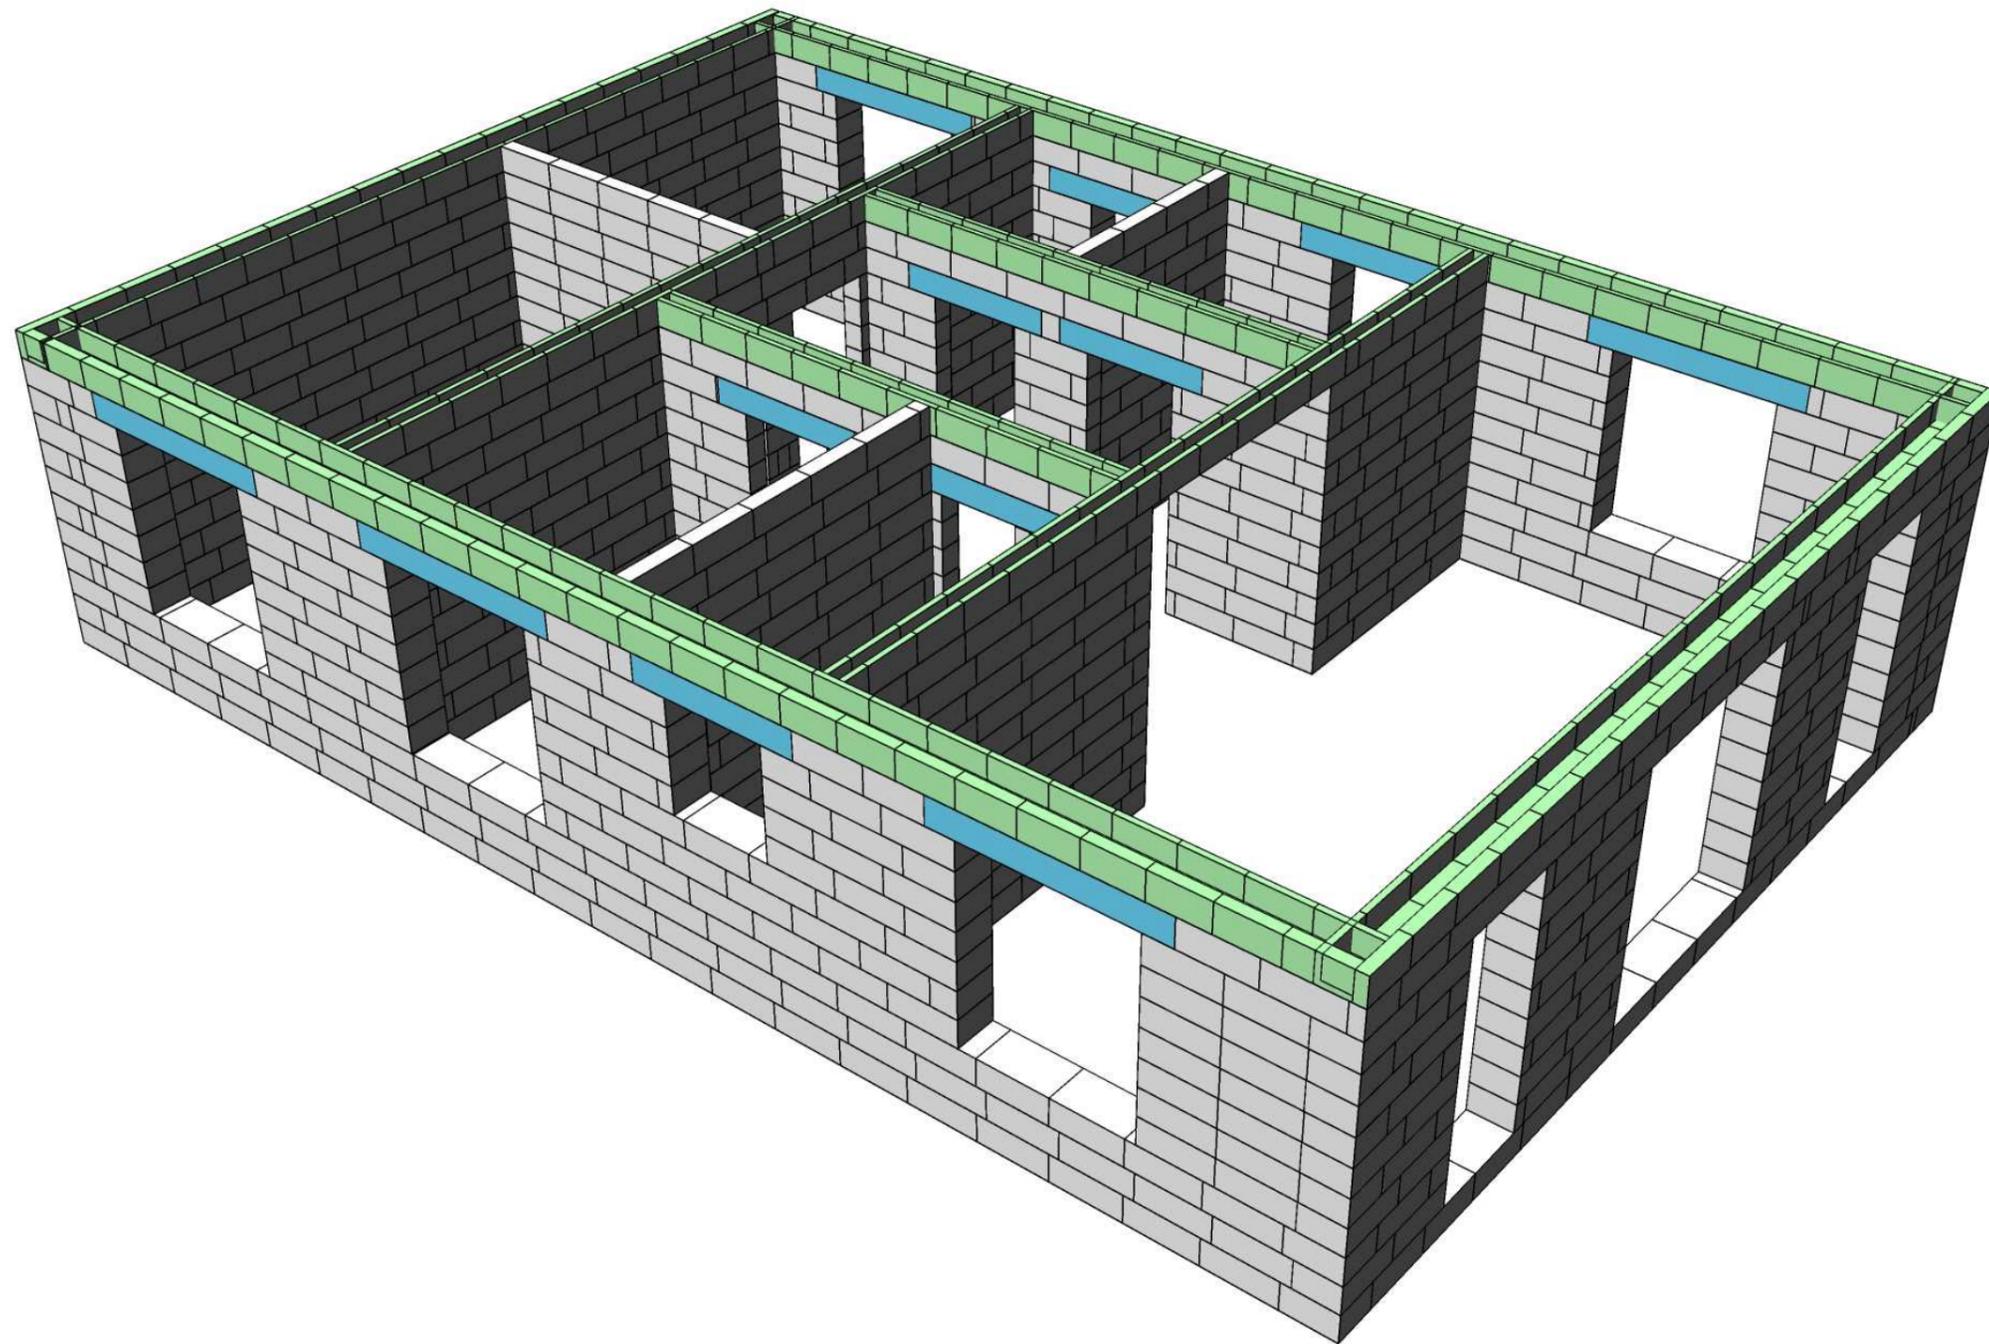

Изм	Лист	№ докум	Подпись	Дата		Стадия	Лист	Листов
Разраб							17	37
Проб								
Т.контр								
Н.контр					Трехмерный вид			
Утв								

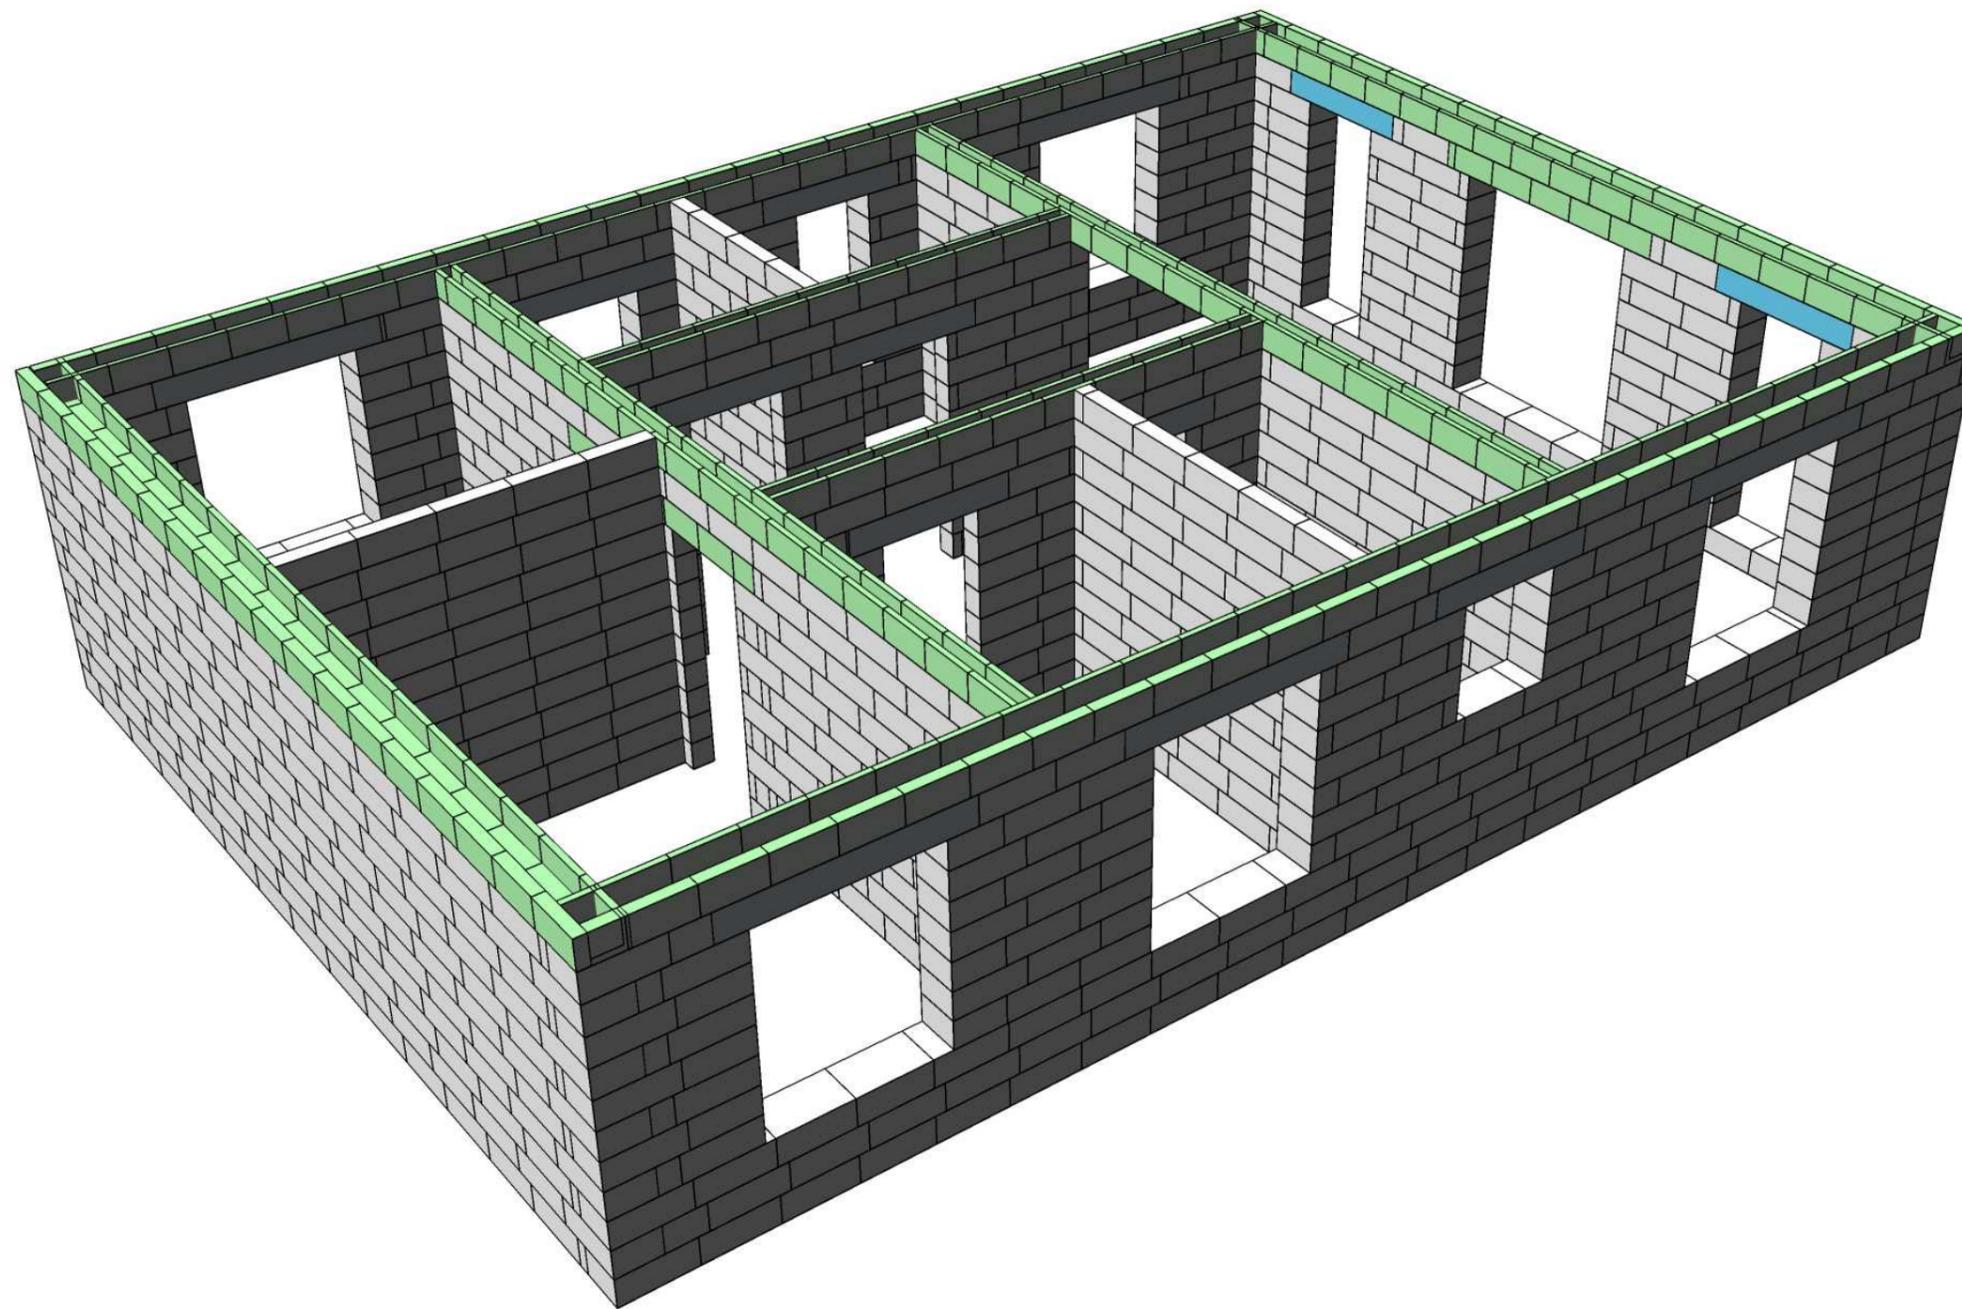


Изм	Лист	№ докум	Подпись	Дата		Стадия	Лист	Листов
Разраб							18	37
Проб								
Т.контр								
Н.контр					Трехмерный вид			
Утв								

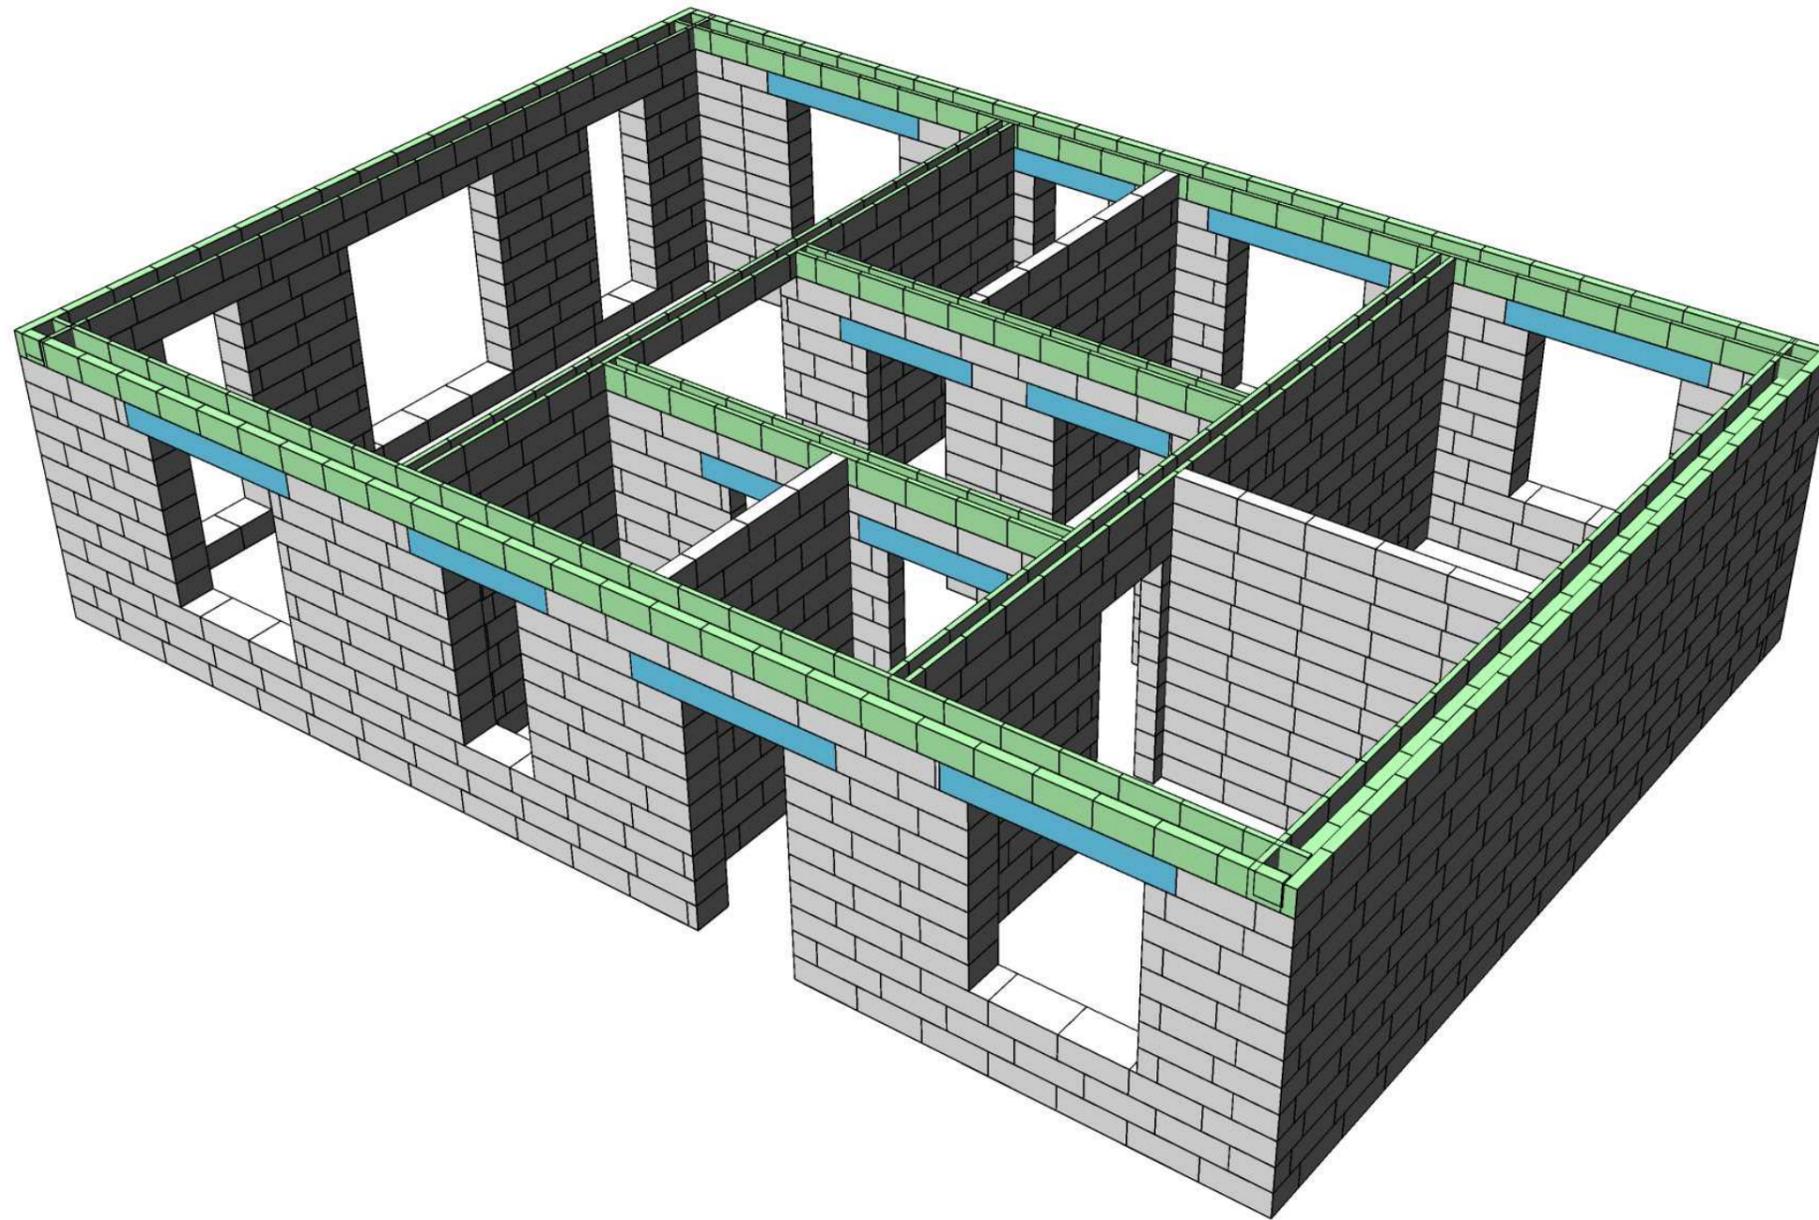


Изм	Лист	№ докум	Подпись	Дата		Стадия	Лист	Листов
Разраб							19	37
Проб								
Т.контр								
Н.контр					Трехмерный вид			
Утв								


Армирование рядов стен: 1 ряд

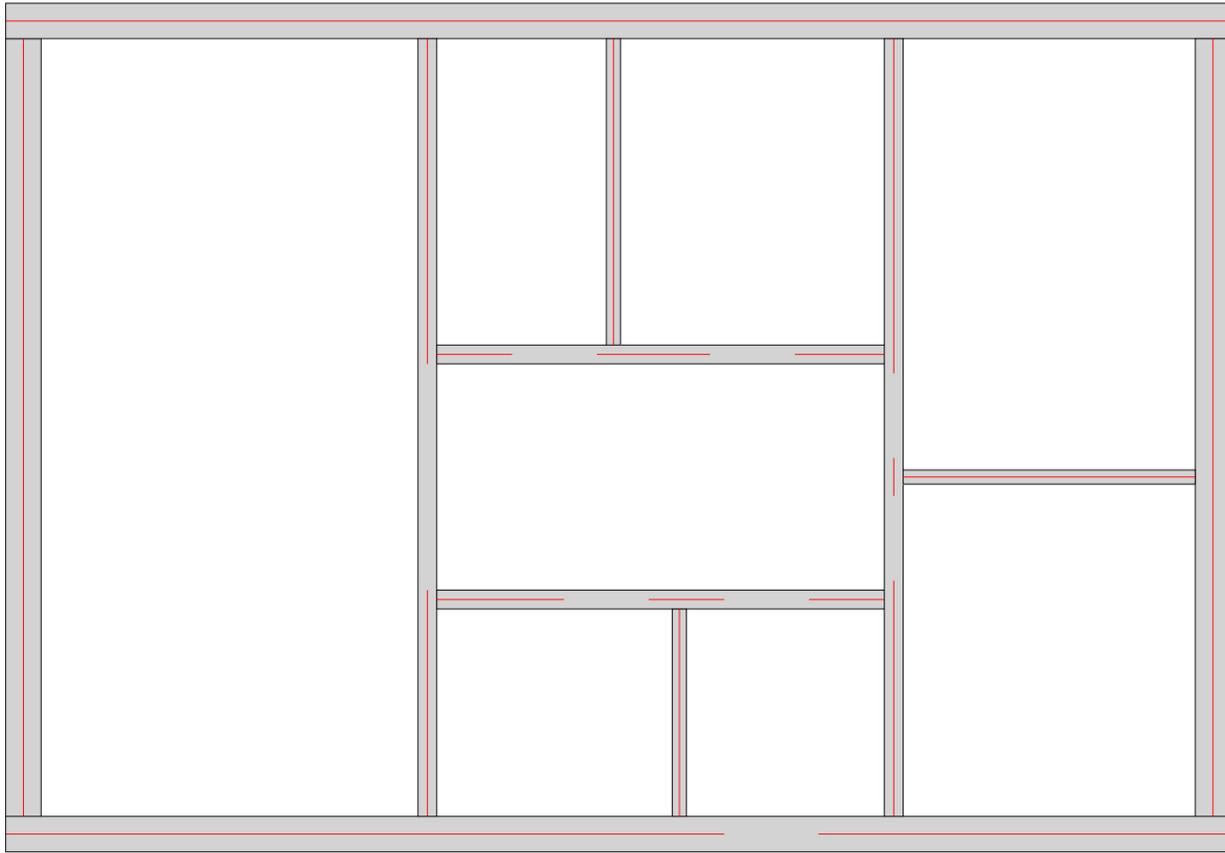

Армирование рядов стен: 3 ряд

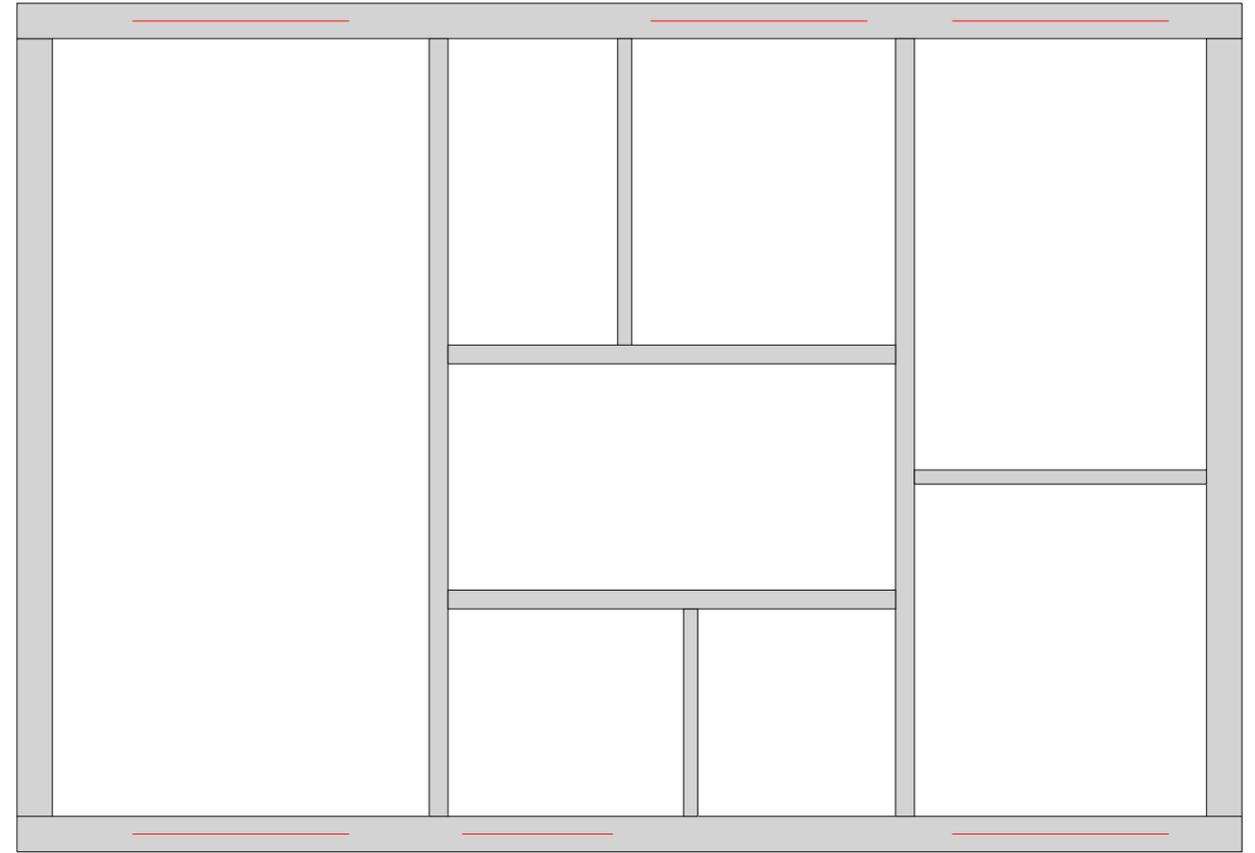


Армирование рядов стен: 5 ряд

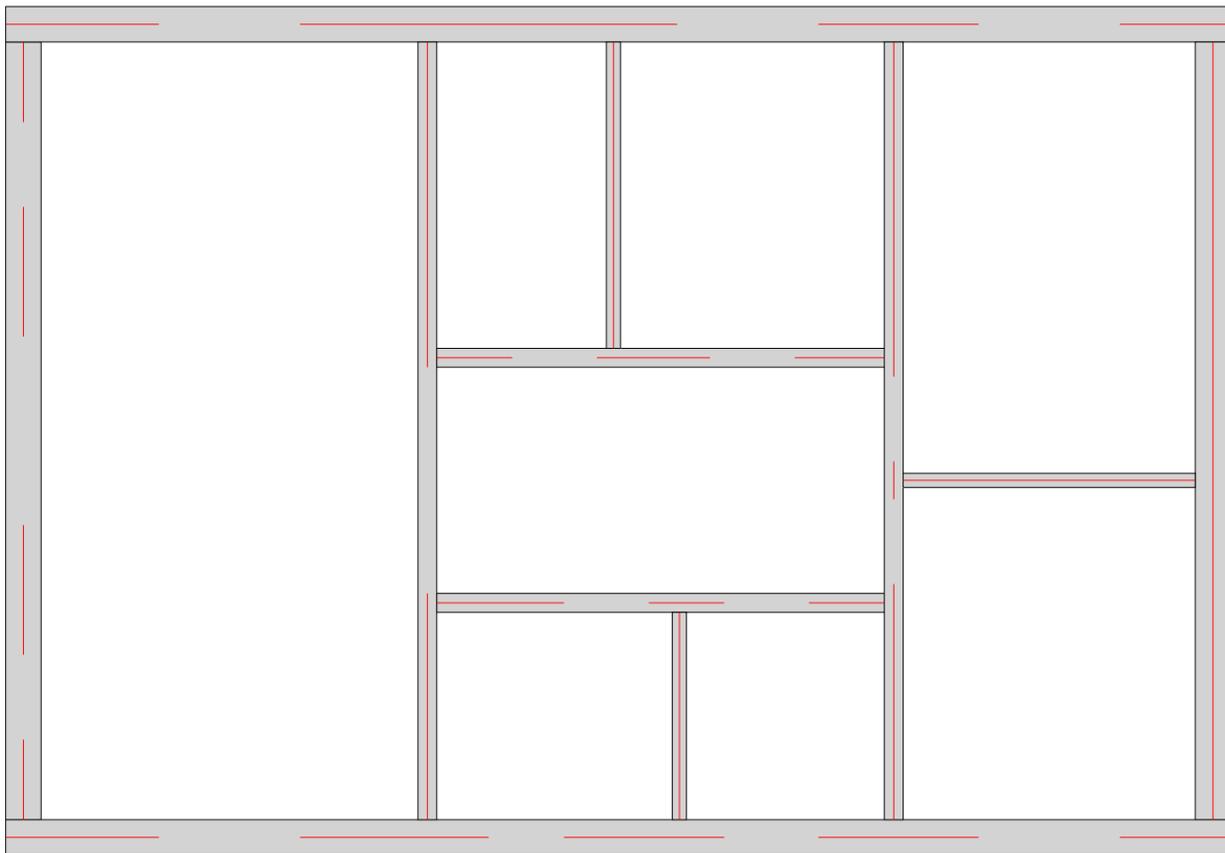


Изм	Лист	№ докум	Подпись	Дата				
Разраб					Стадия	Лист	Листов	
Проб				21				37
Т.контр								
И.контр					Армирование рядов			
Утв								


Армирование рядов стен: 6 ряд

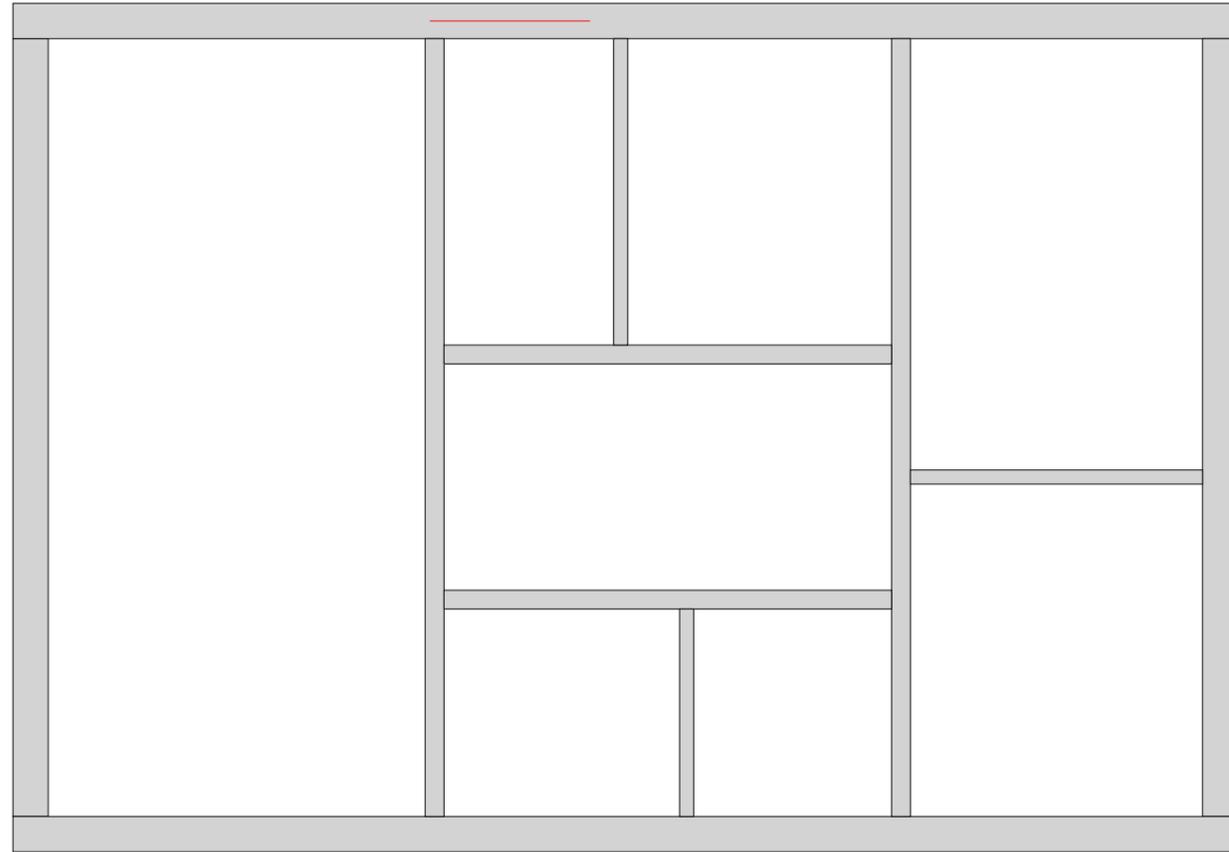

Армирование рядов стен: 9 ряд


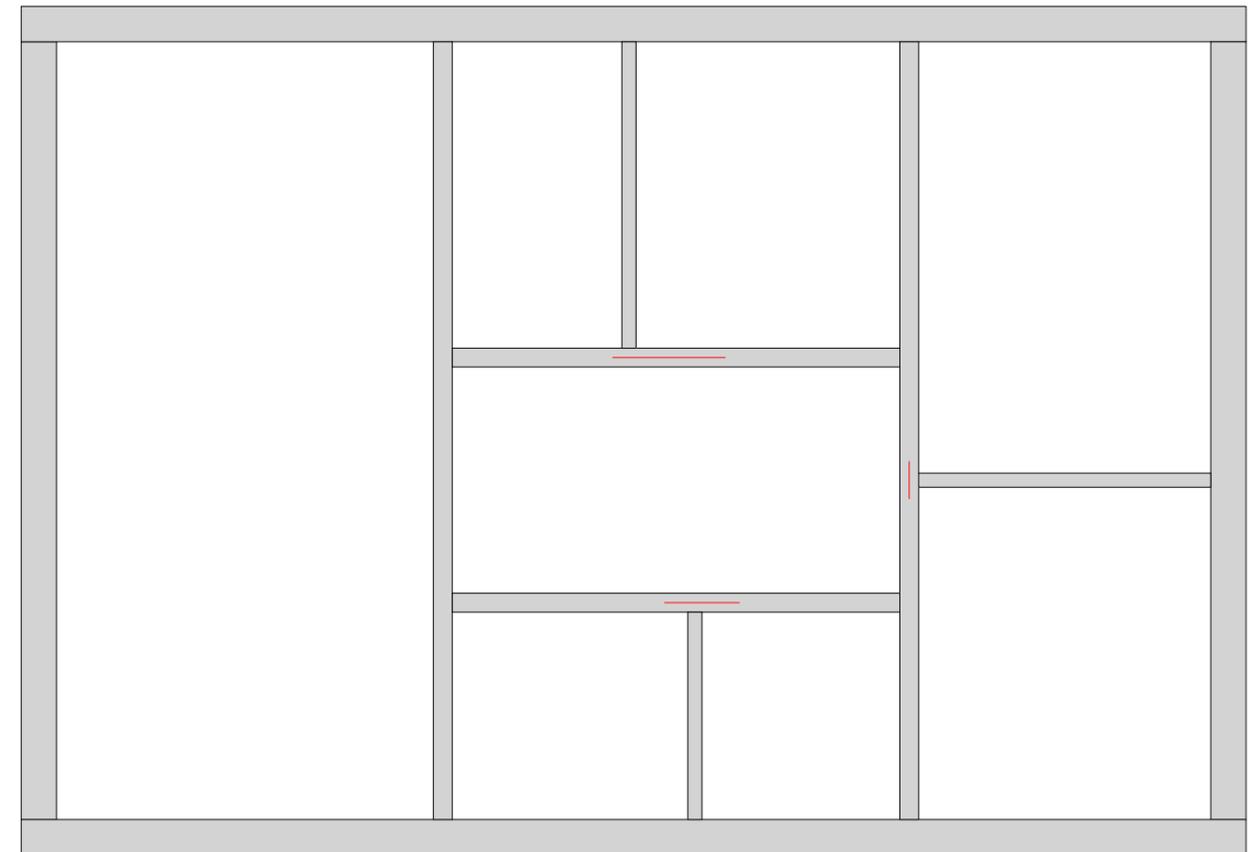


Армирование рядов стен: 10 ряд

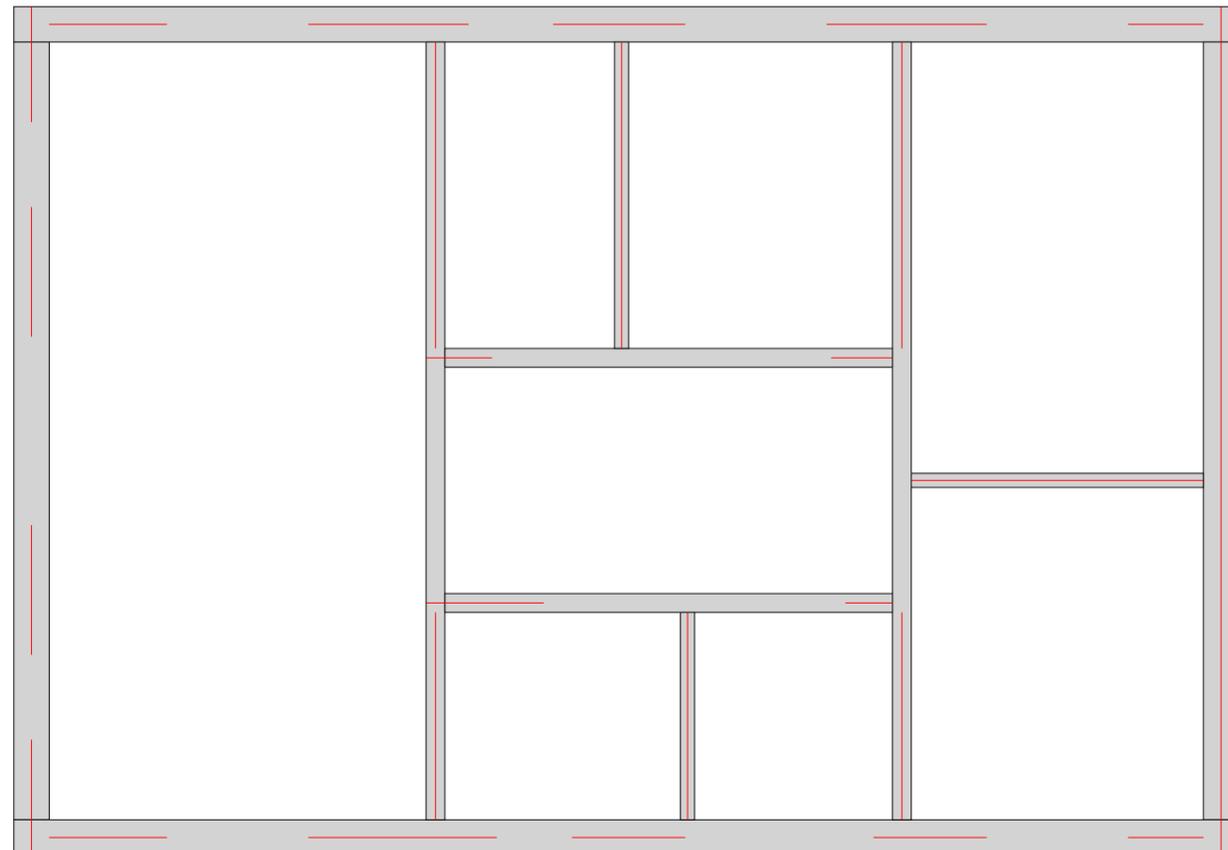

Изм	Лист	№ докум	Подпись	Дата	Стадия	Лист	Листов
						22	37
Разраб					Армирование рядов		
Проб							
Т.контр							
И.контр							
Утв							



C375_1

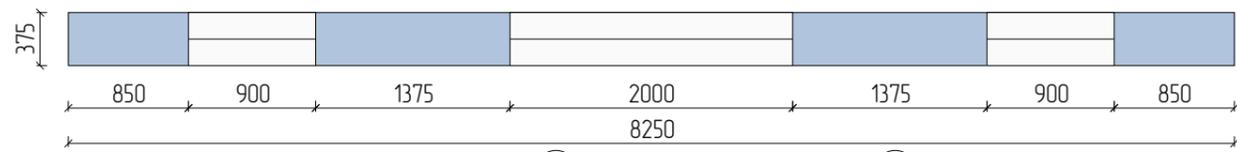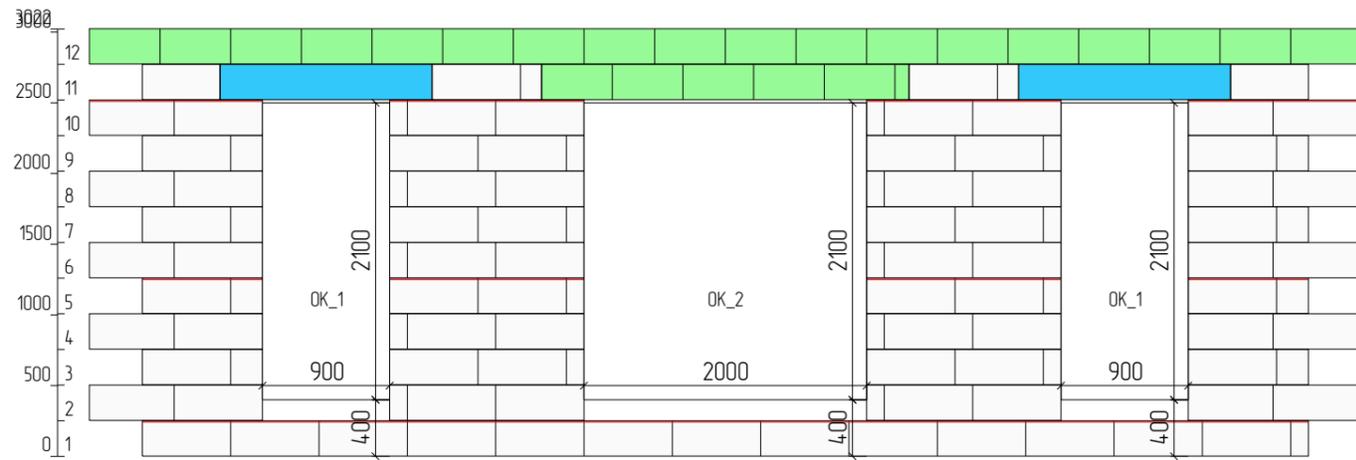

Г

В

C375_2

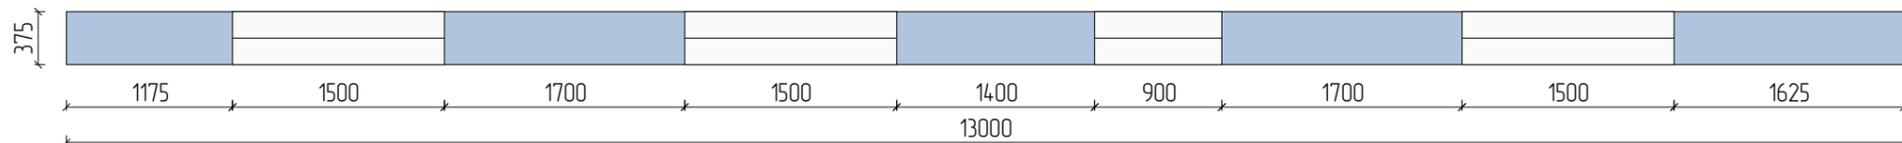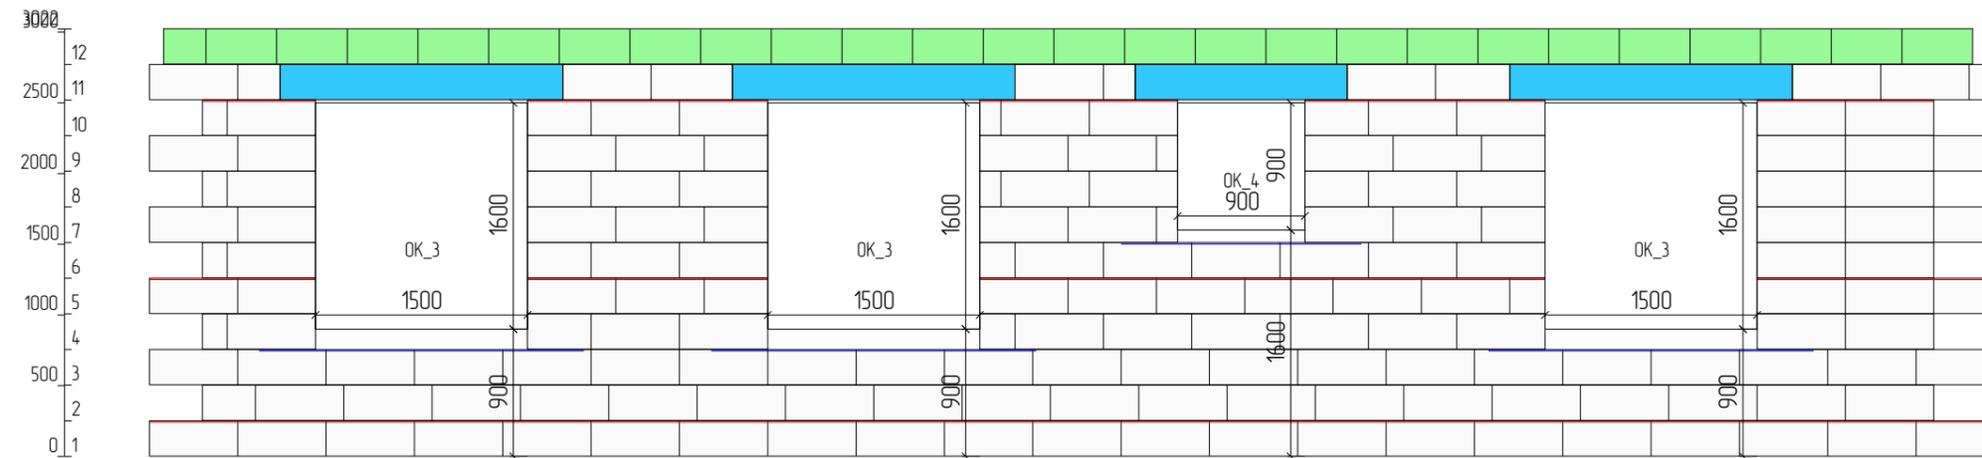


5



2

Изм	Лист	№ докум	Подпись	Дата			
Разраб						Стадия	Лист
Проб							23
Т.контр							37
И.контр					Стены		
Утв							

C375_3



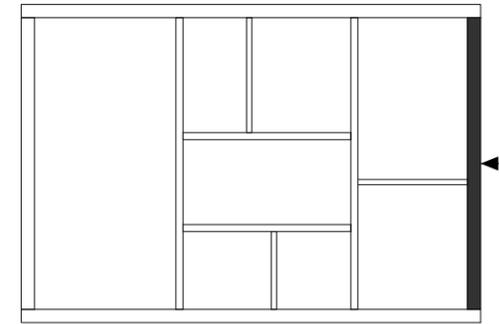


C375_4


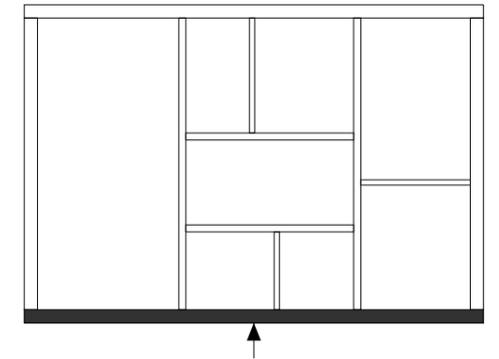
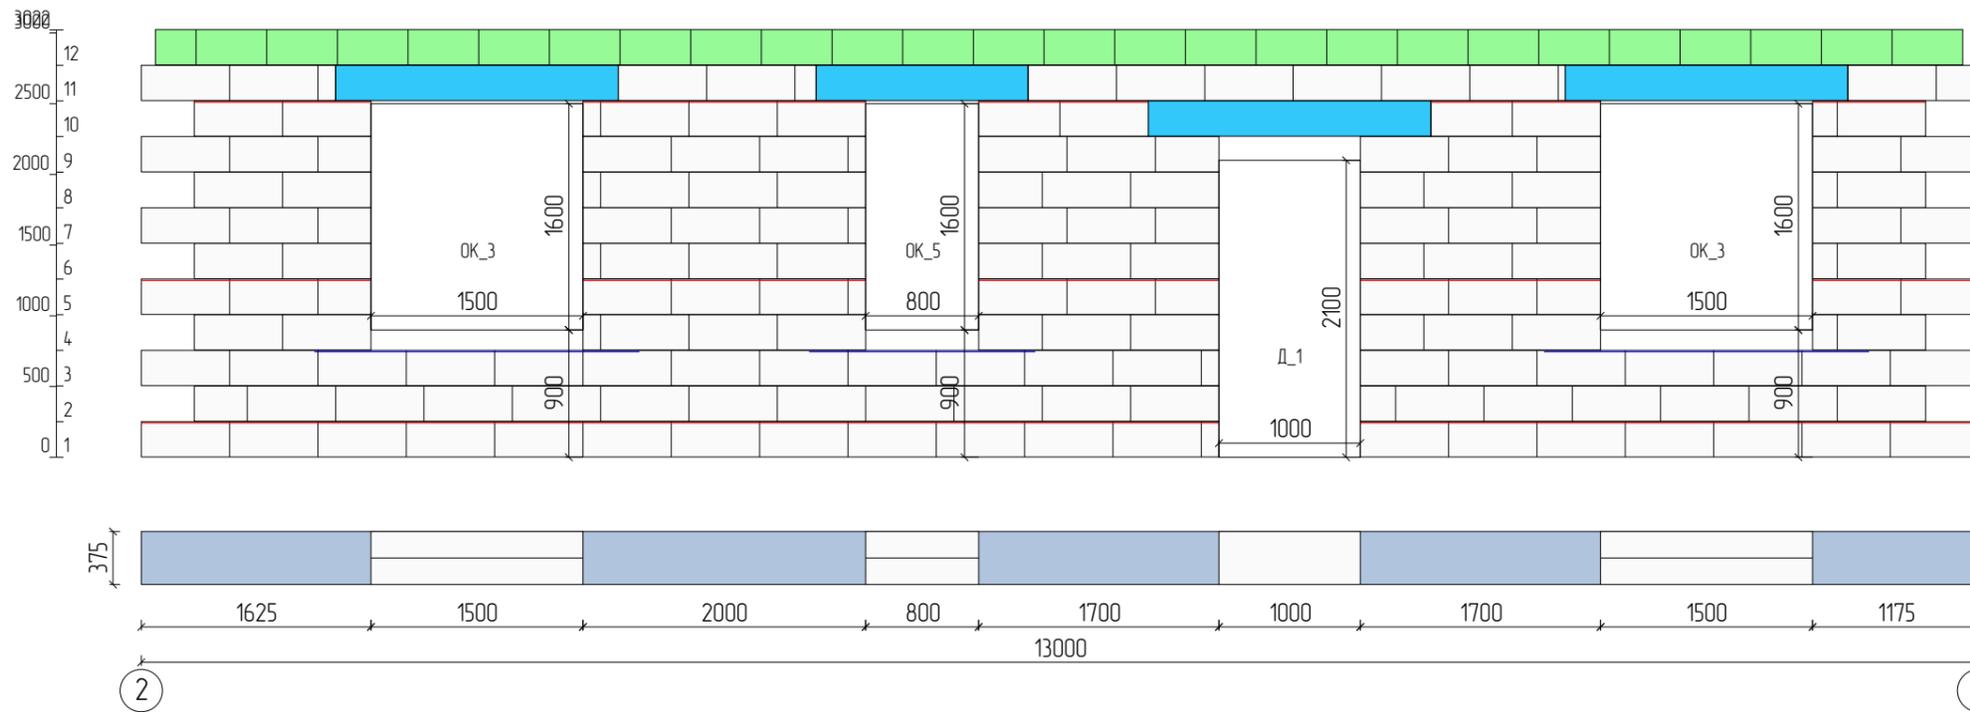


Изм	Лист	№ докум	Подпись	Дата			
Разраб						Стадия	Лист
Проб							24
Т.контр							37
И.контр						Стены	
Утв							

С200_1

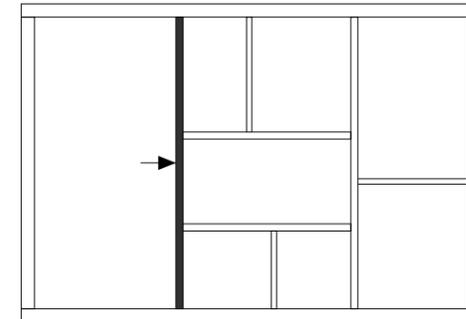
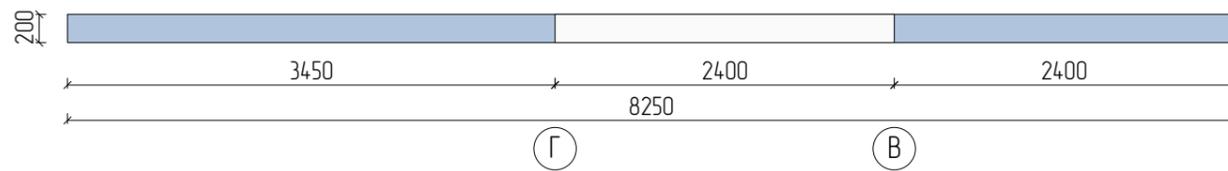
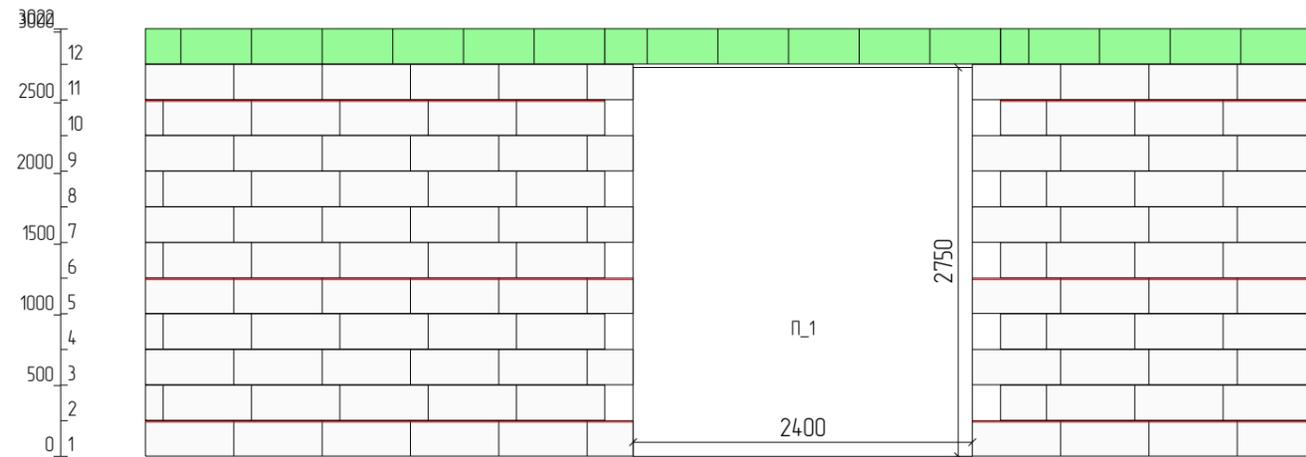


С200_2

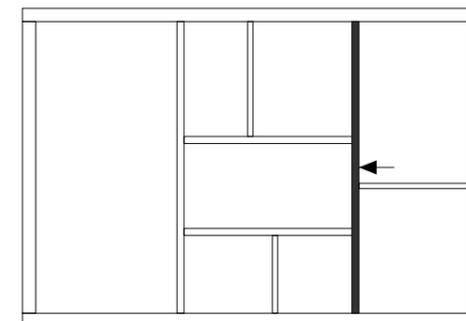
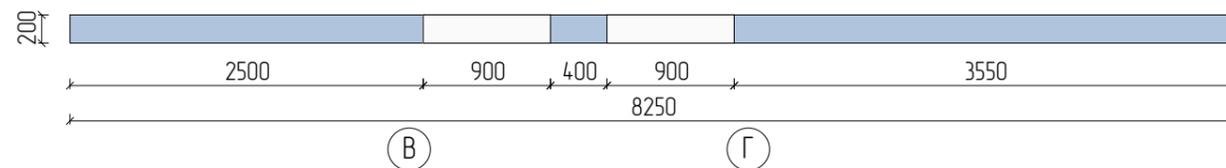
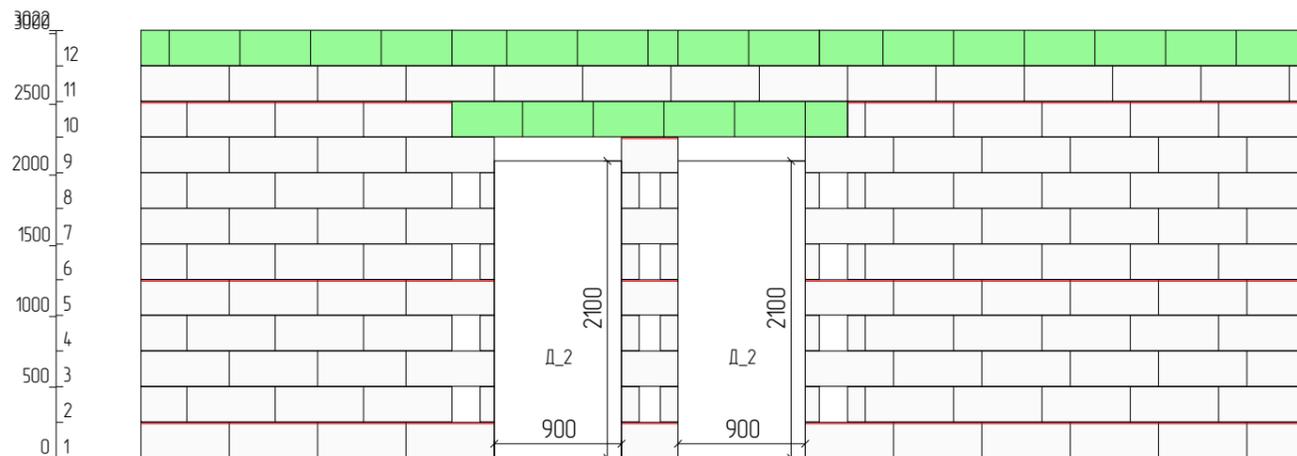


Изм	Лист	№ докум	Подпись	Дата			
Разраб					Стадия	Лист	Листов
Проб						25	37
Т.контр							
И.контр					Стены		
Утв							

С200_3

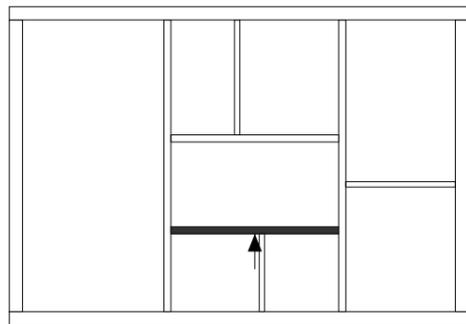
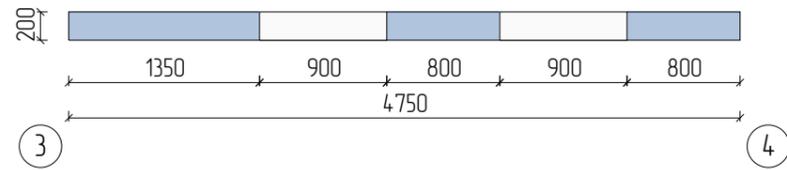
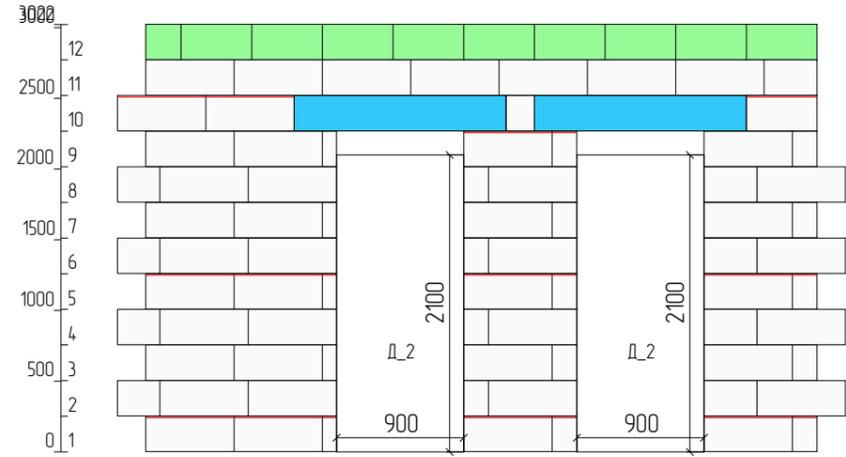


С200_4

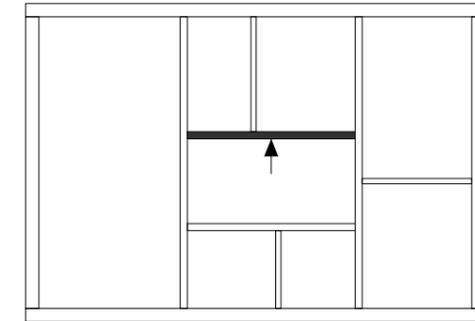
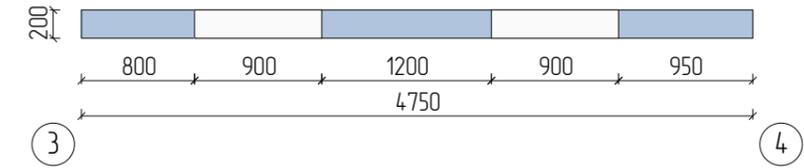
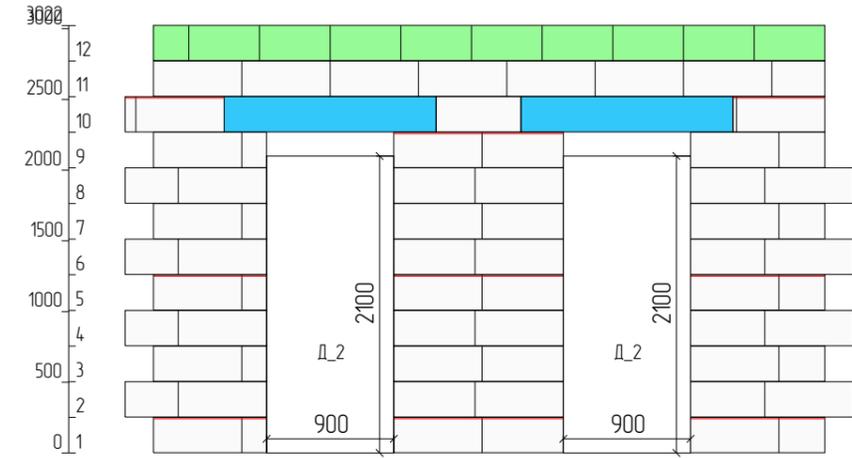


Изм	Лист	№ докум	Подпись	Дата			
Разраб						Стадия	Лист
Проб							Листов
Т.контр							26
							37
Н.контр					Стены		
Утв							




С150_1

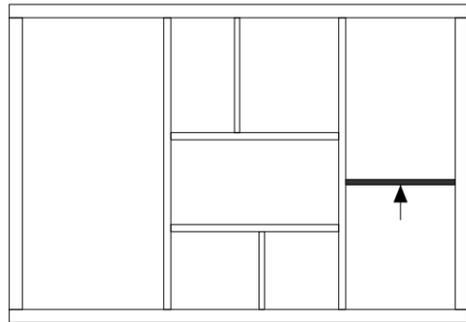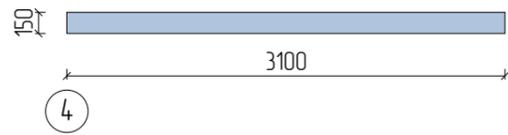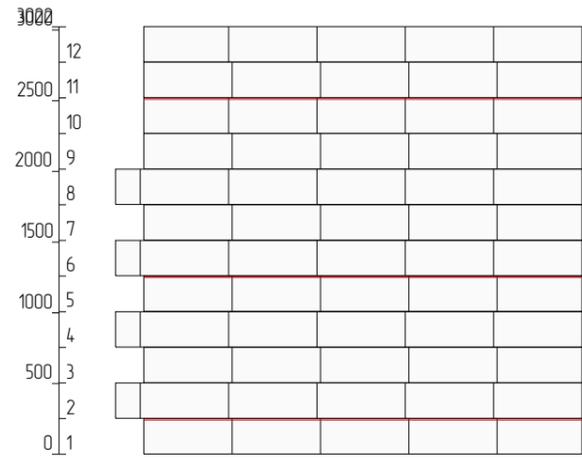



С150_2

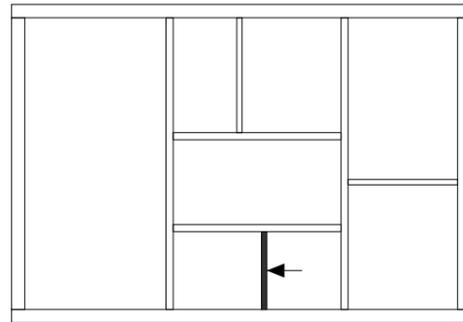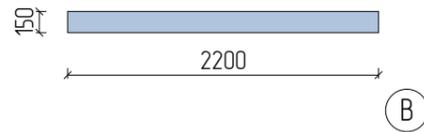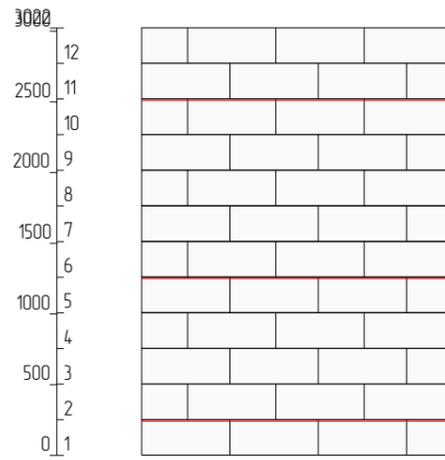

С150_3

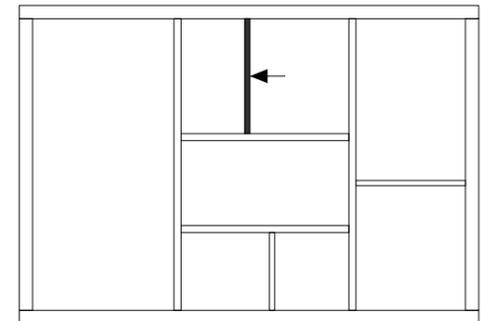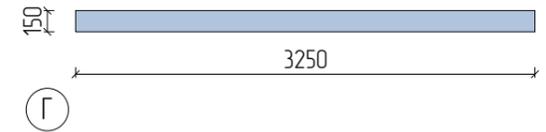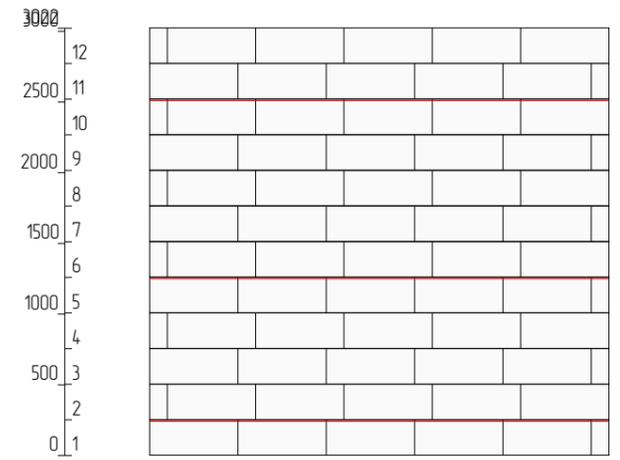


Изм	Лист	№ докум	Подпись	Дата			
Разраб						Стадия	Лист
Проб							Листов
Т.контр							27
							37
И.контр					Стены		
Утв							

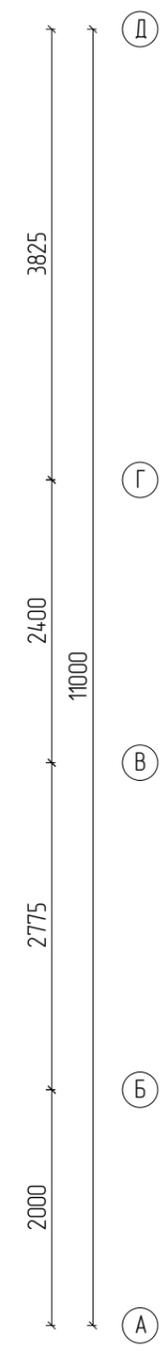
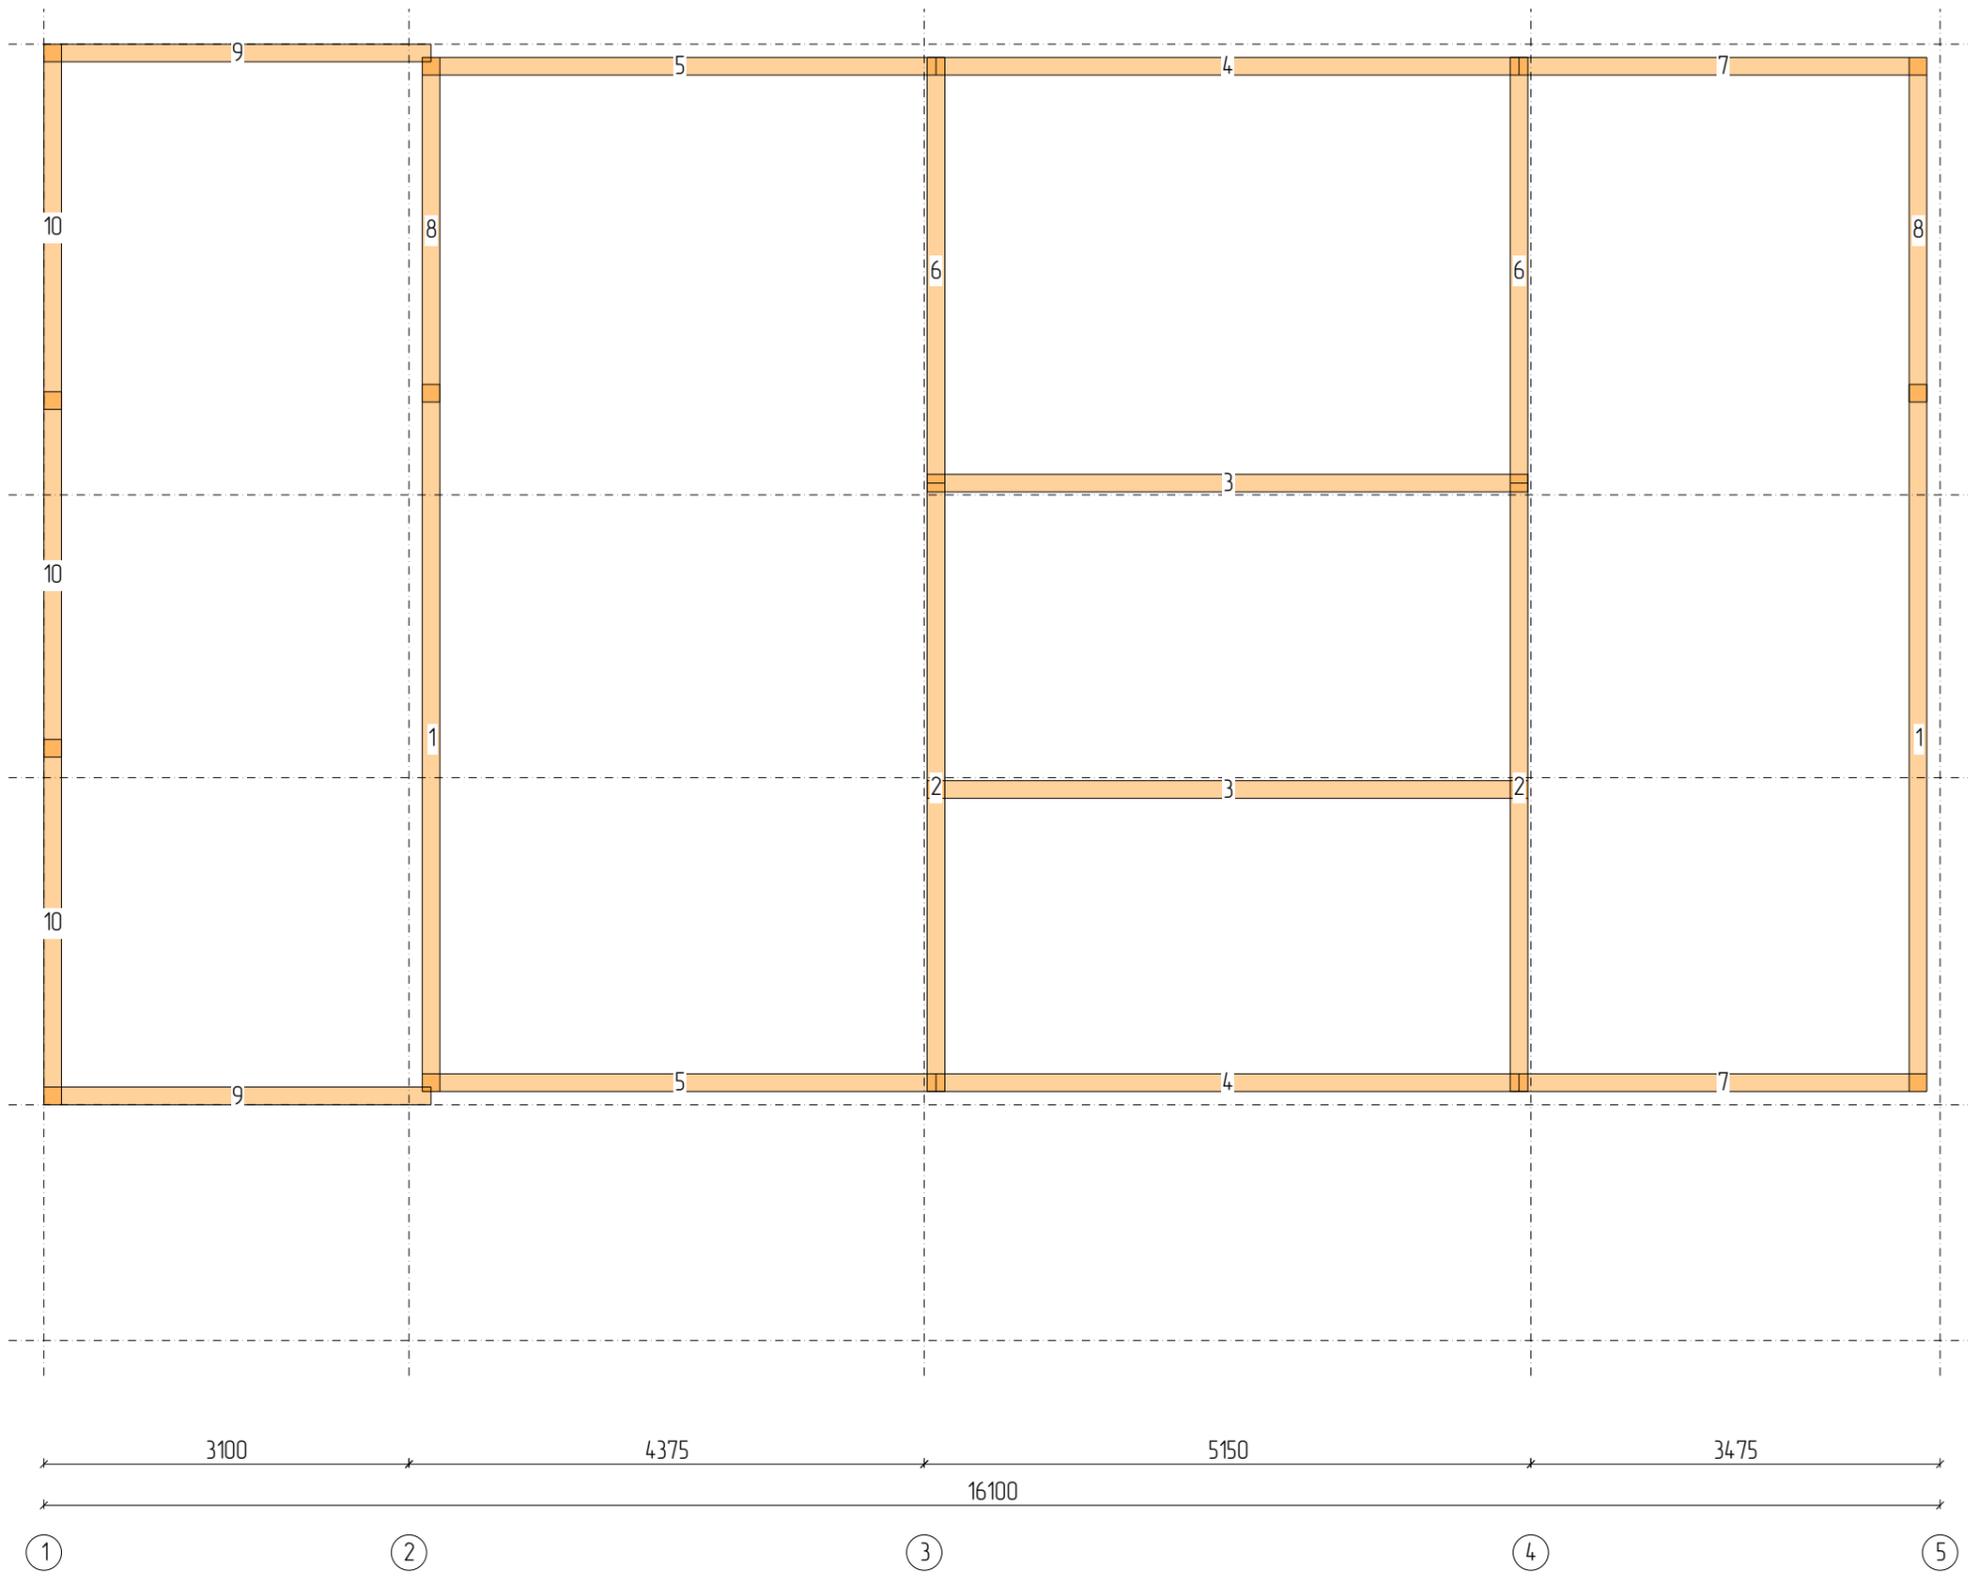


N	Марк	Сечение	Длина	Кол.
1.	Д2_01	150x100	6000	2
2.	Д2_02	150x100	5162	2
3.	Д2_03	150x100	5100	2
4.	Д2_04	150x100	4950	2
5.	Д2_07	150x100	4362	2
6.	Д2_08	150x100	3612	2
7.	Д2_09	150x100	3462	2
8.	Д2_10	150x100	2925	2
9.	Б2_2	150x150	3288	2
10.	Б2_4	150x150	3100	3
Итого:		150x100	71,1м	16
Итого:		150x150	15,9м	5


Изм	Лист	№ докум	Подпись	Дата			
Разраб							
Проб							
Т.контр							
Н.контр							
Утв							
Мауэрлат						Стадия	Лист
						28	37

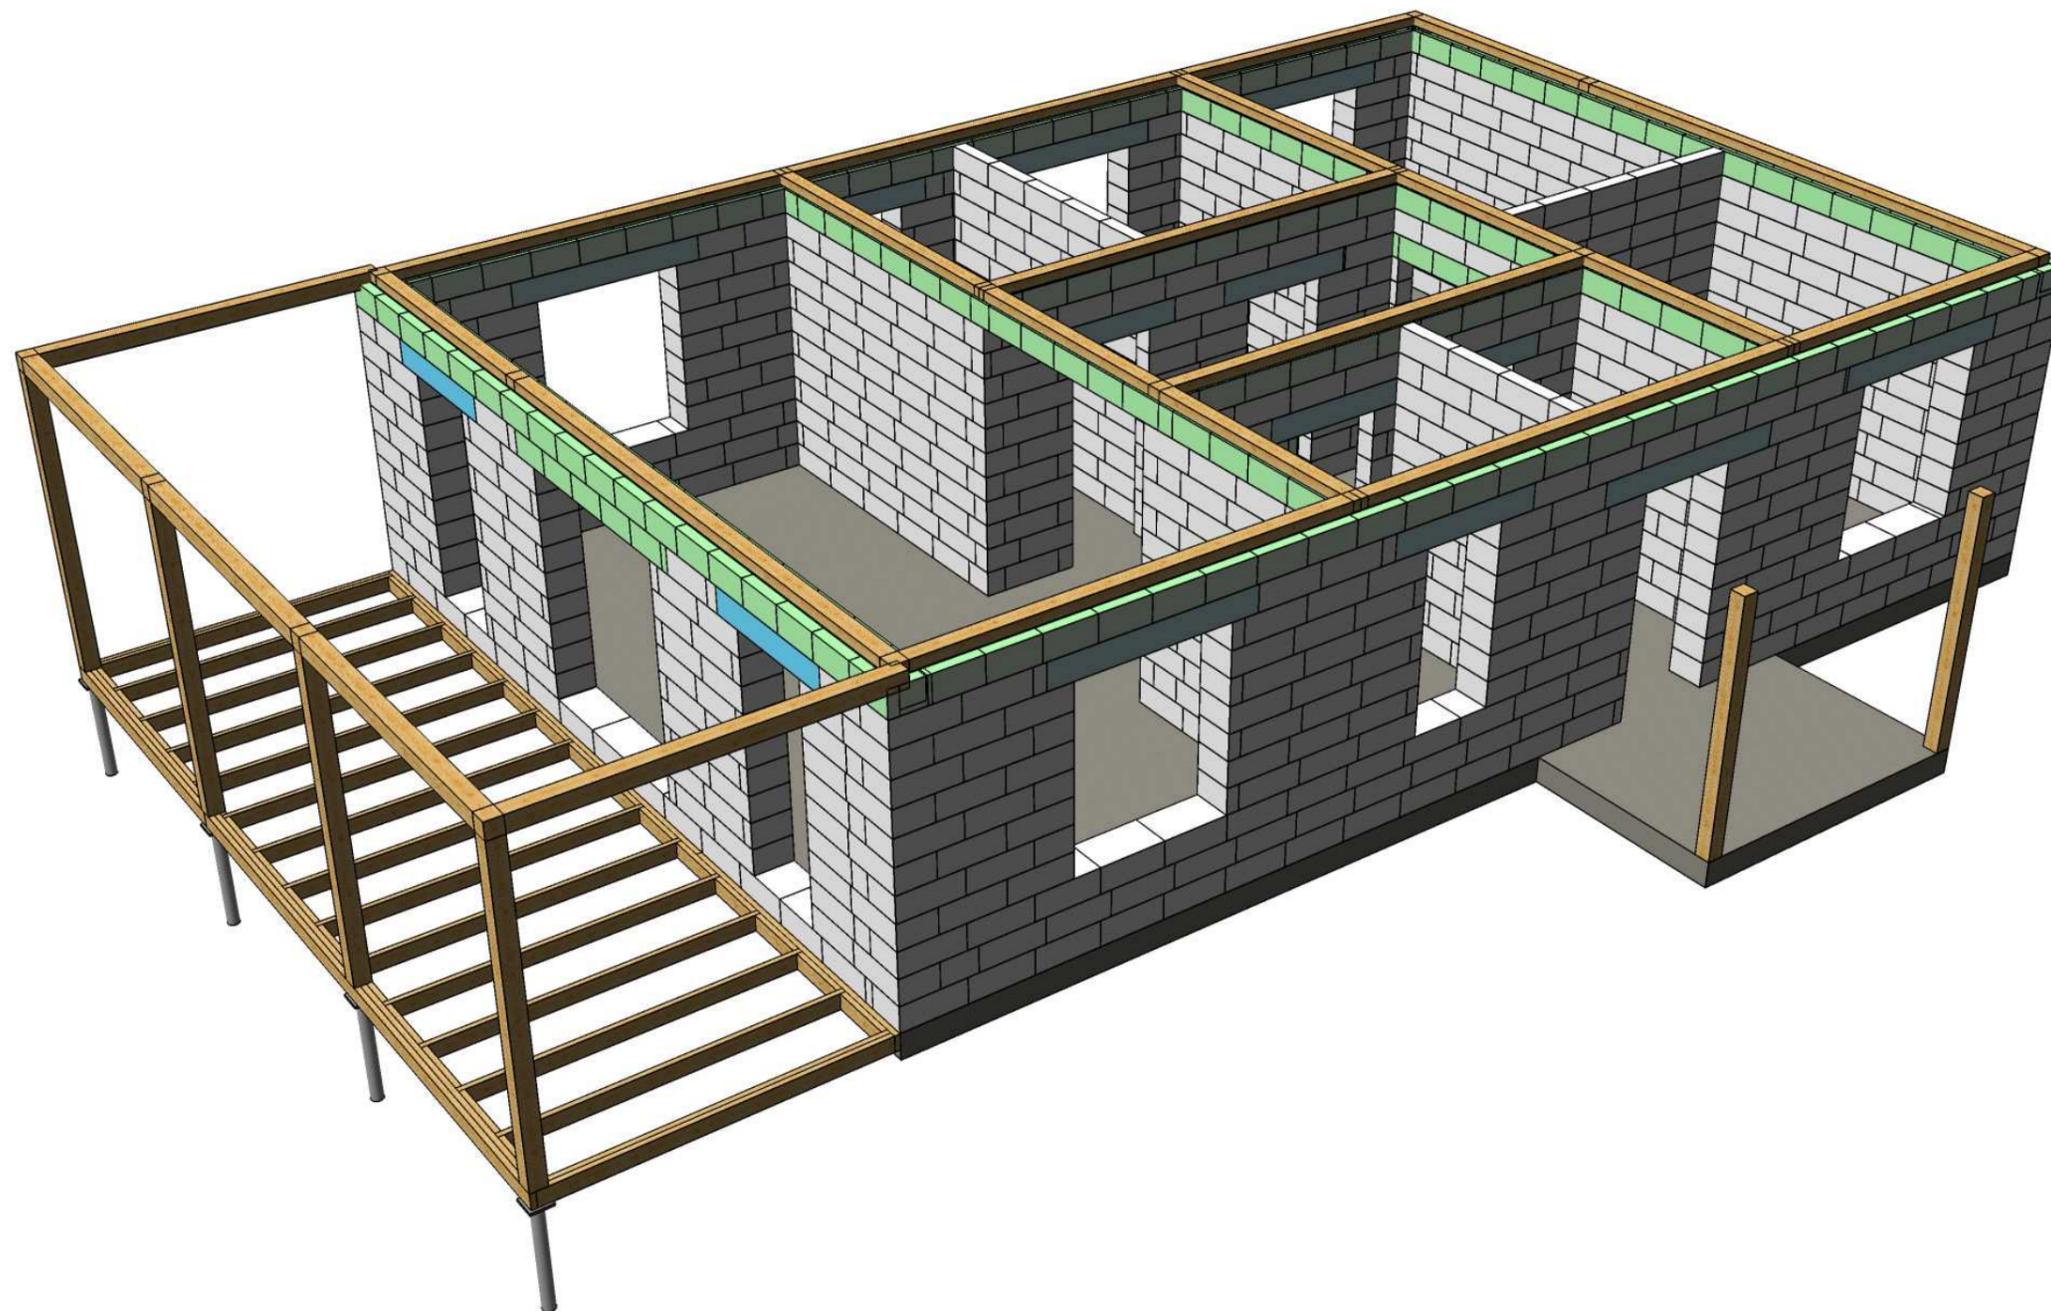


Изм	Лист	№ докум	Подпись	Дата		Стадия	Лист	Листов
Разраб							29	37
Проб								
Т.контр								
Н.контр					Трехмерный вид			
Утв								

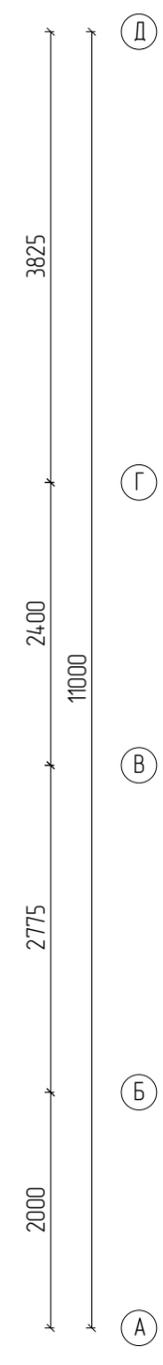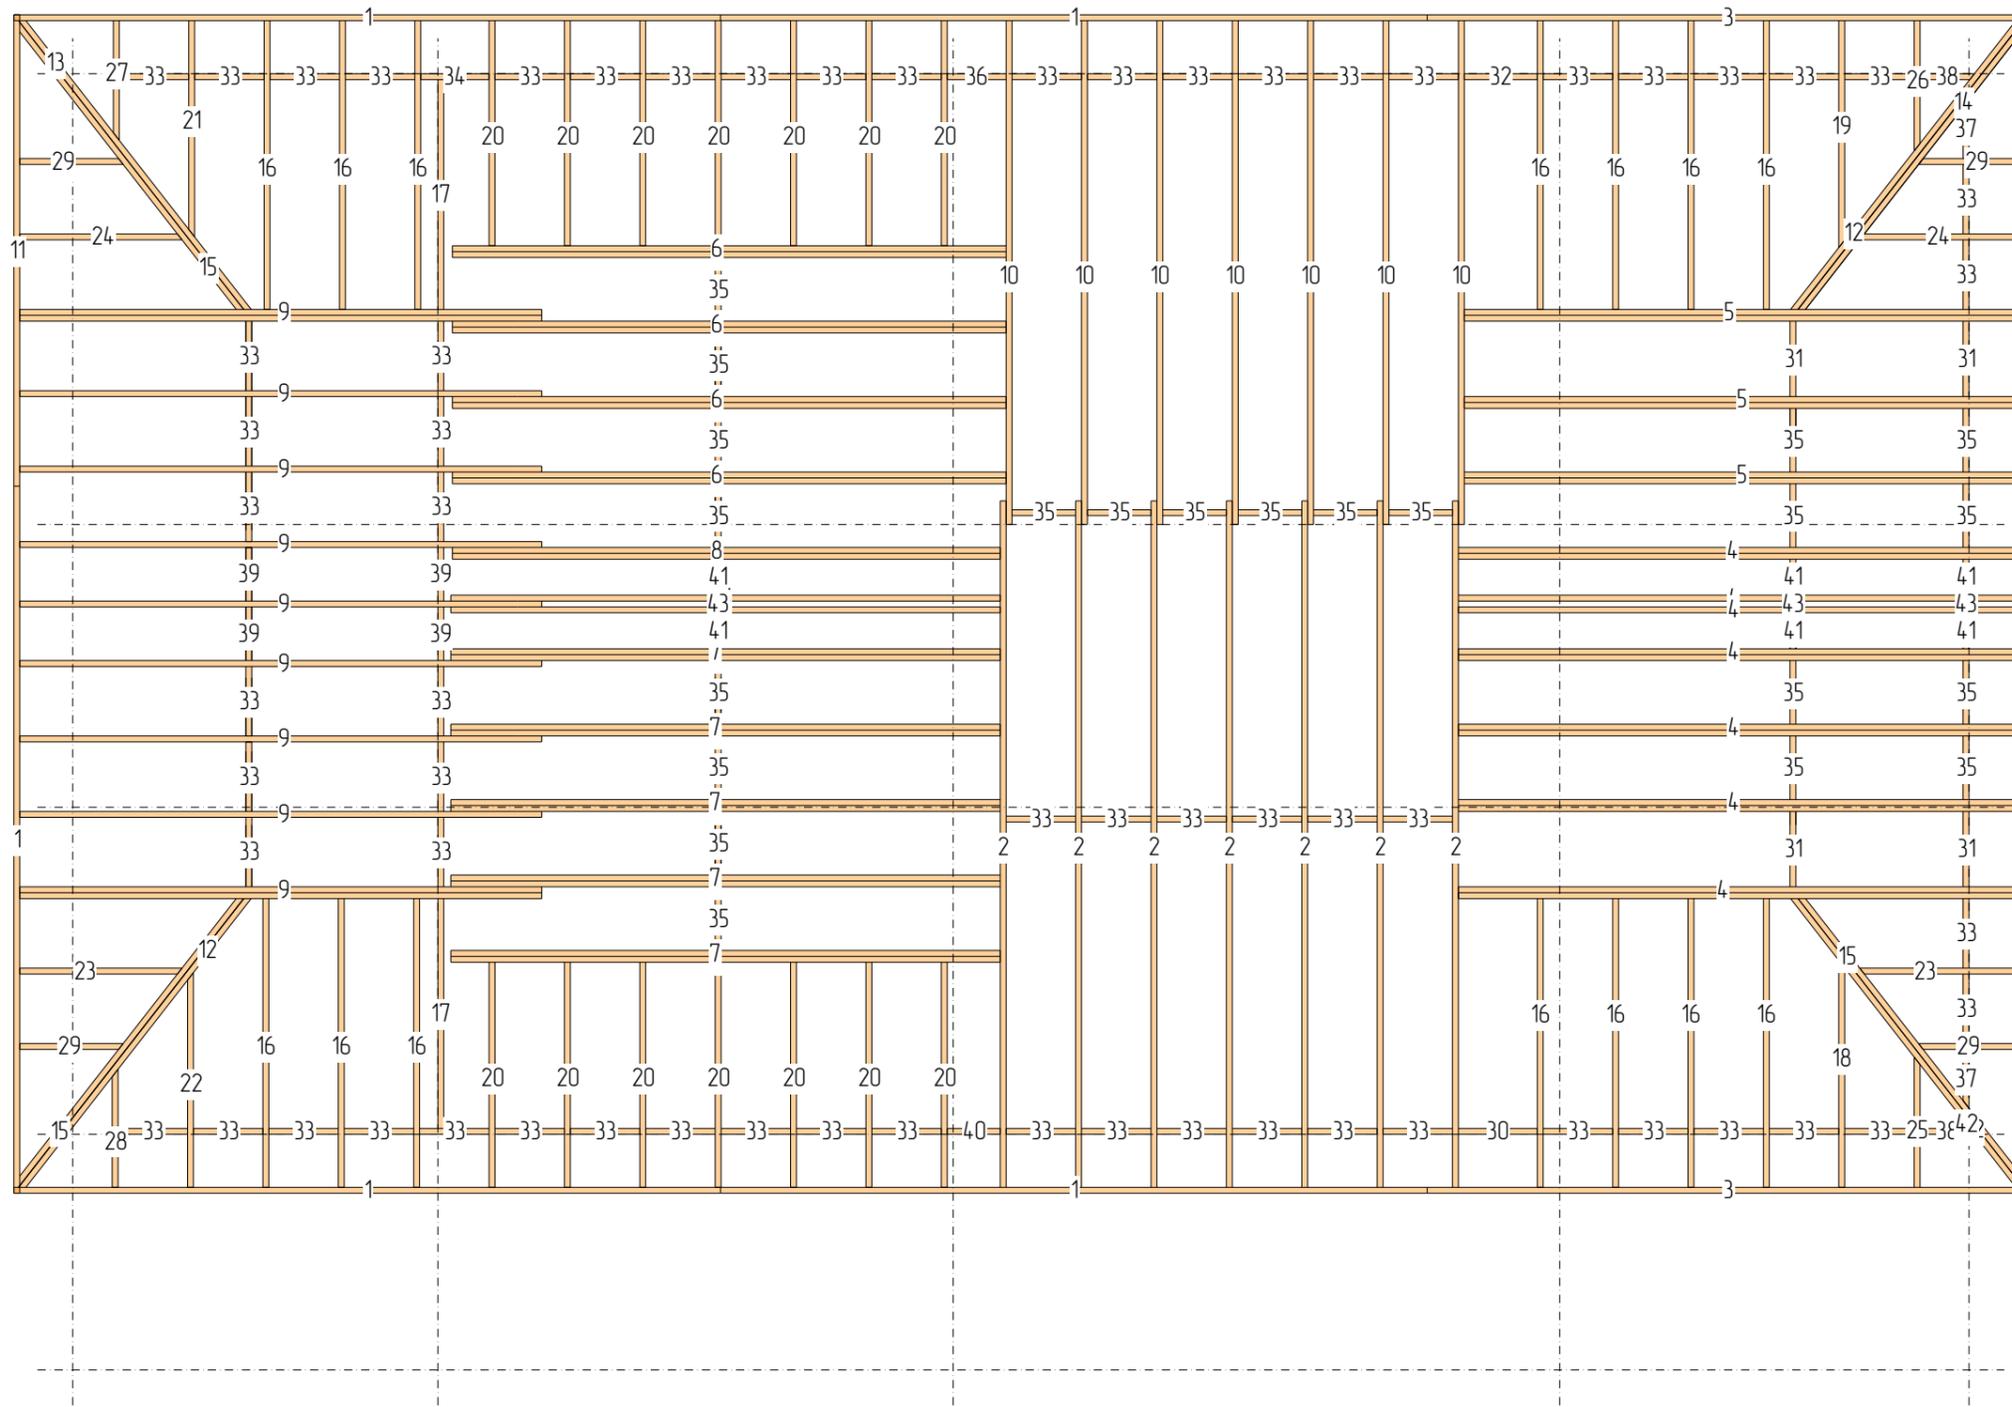

N	Марк	Сечение	Длина	Кол
1.	Д1_01	150x50	6000	6
2.	Д1_02	150x50	5825	7
3.	Д1_04	150x50	5100	2
4.	Д1_06	150x50	4785	12
5.	Д1_09	150x50	4735	6
6.	Д1_10	150x50	4701	8
7.	Д1_11	150x50	4665	12
8.	Д1_12	150x50	4651	2
9.	Д1_13	150x50	4431	11
10.	Д1_15	150x50	4275	7
11.	Д1_17	150x50	4000	2
12.	Д1_26	150x50	3147	3
13.	Д1_27	150x50	3146	1
14.	Д1_29	150x50	3091	1
15.	Д1_30	150x50	3090	3
16.	Д1_38	150x50	2450	14
17.	Д1_44	150x50	1950	2
18.	Д1_45	150x50	1926	1
19.	Д1_46	150x50	1925	1
20.	Д1_47	150x50	1910	14
21.	Д1_48	150x50	1834	1
22.	Д1_49	150x50	1822	1
23.	Д1_53	150x50	1378	2
24.	Д1_54	150x50	1377	2
25.	Д1_58	150x50	1106	1
26.	Д1_59	150x50	1105	1
27.	Д1_60	150x50	1015	1
28.	Д1_61	150x50	1002	1
29.	Д1_62	150x50	878	4
30.	Д1_63	150x50	670	1
31.	Д1_64	150x50	640	4
32.	Д1_65	150x50	620	1
33.	Д1_67	150x50	590	65
34.	Д1_68	150x50	580	1
35.	Д1_69	150x50	540	22
36.	Д1_70	150x50	500	1
37.	Д1_71	150x50	498	2
38.	Д1_73	150x50	462	2
39.	Д1_74	150x50	455	4
40.	Д1_75	150x50	450	1
41.	Д1_76	150x50	305	6
42.	Д1_77	150x50	73	1
43.	Д1_78	150x50	50	3
Итого:		150x50	534,4м	243

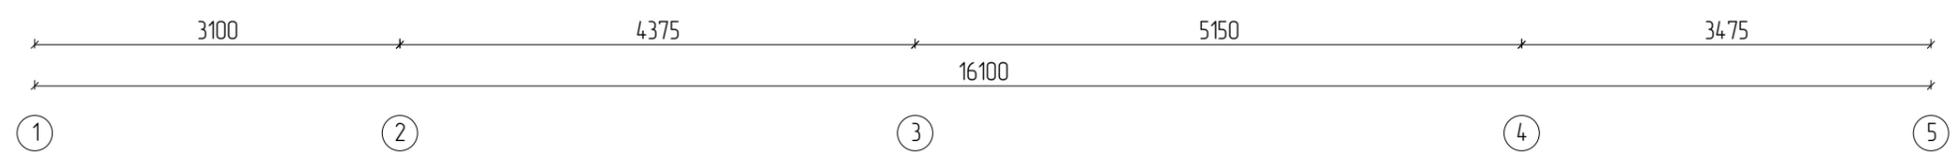


Изм	Лист	№ докум	Подпись	Дата			
Разраб					Стадия	Лист	Листов
Проб						30	37
Т.контр							
И.контр					Перекрытие		
Утв							

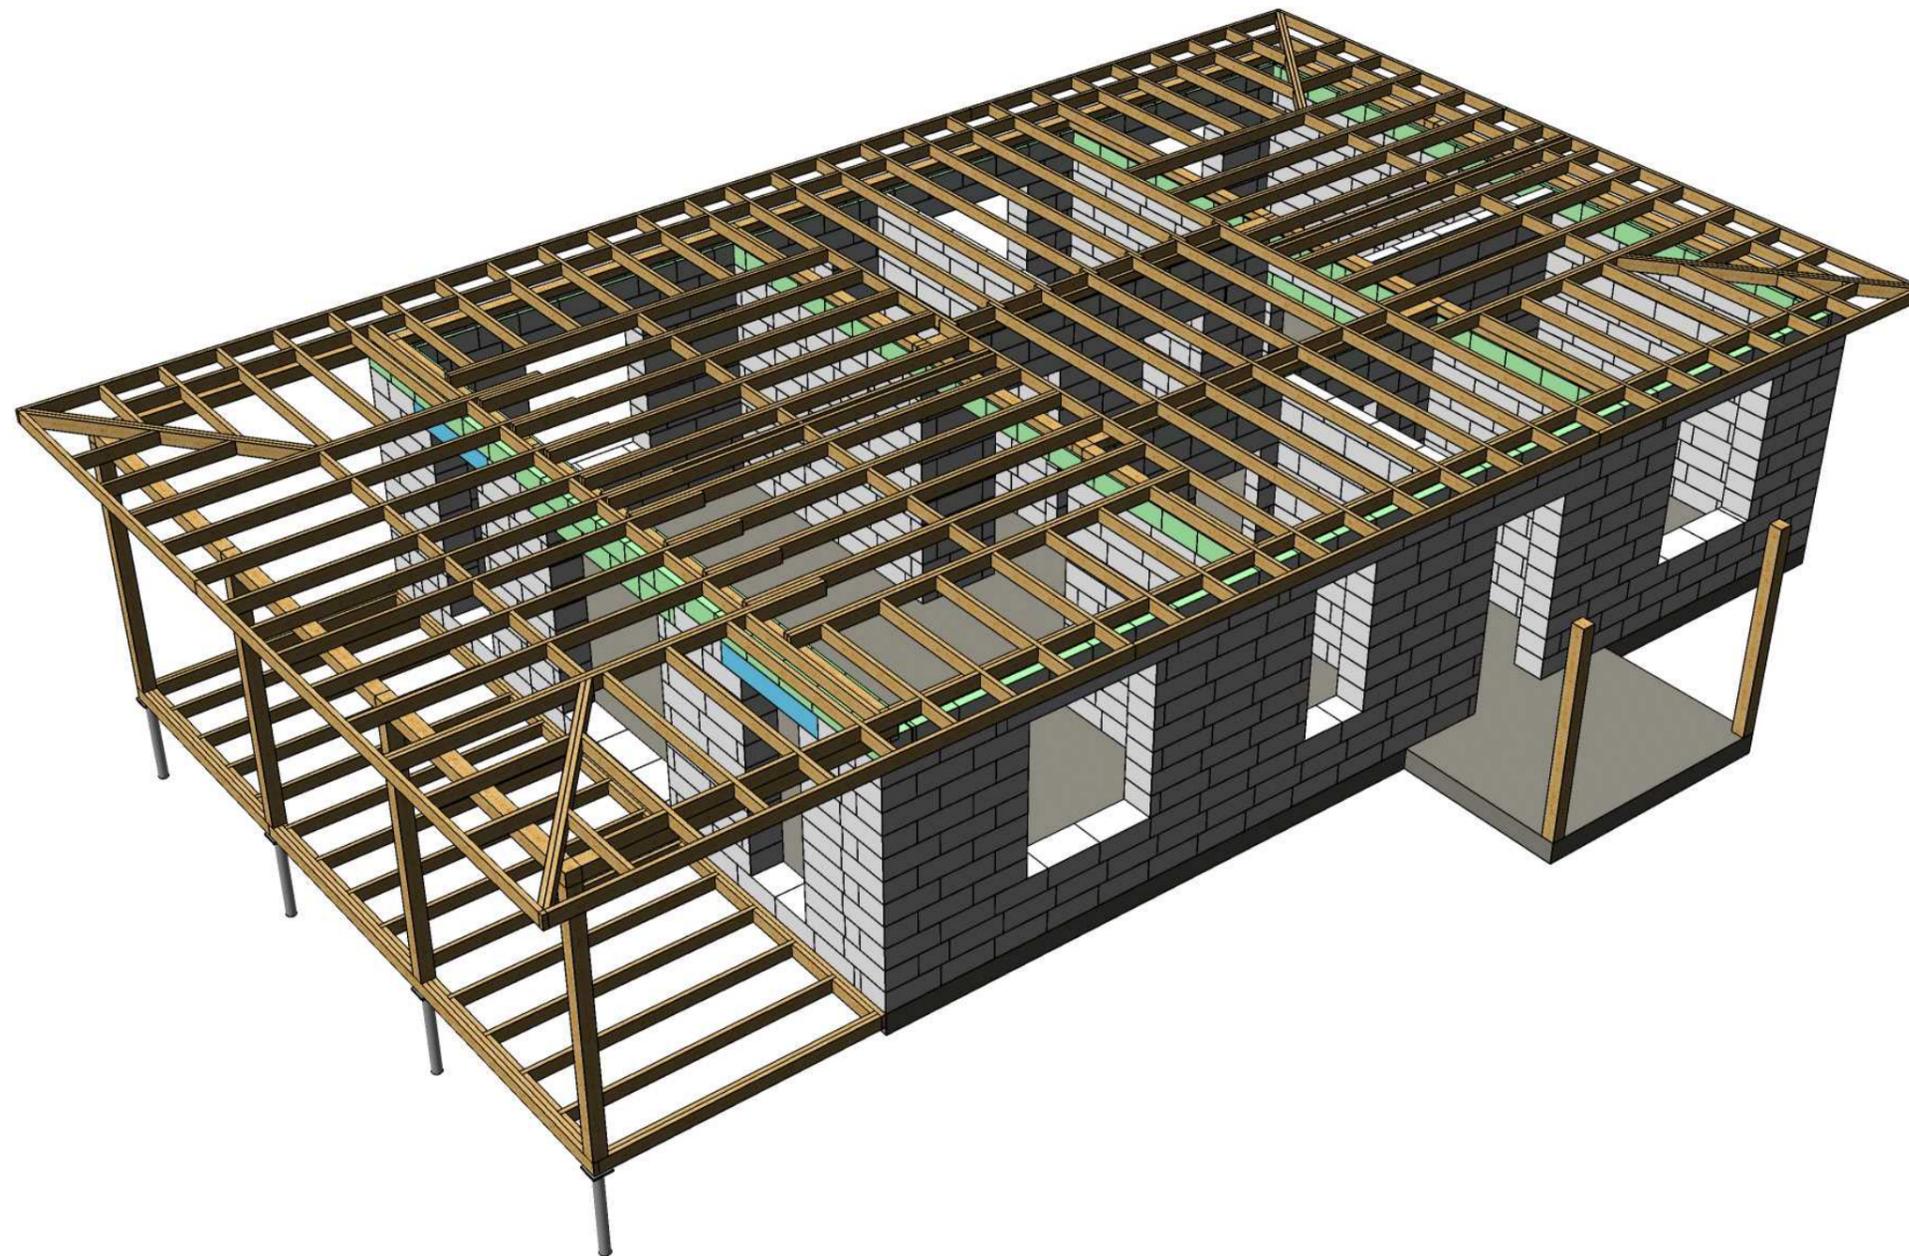


Изм	Лист	№ докум	Подпись	Дата		Стадия	Лист	Листов
Разраб							31	37
Проб								
Т.контр								
Н.контр					Трехмерный вид			
Утв								

K_1


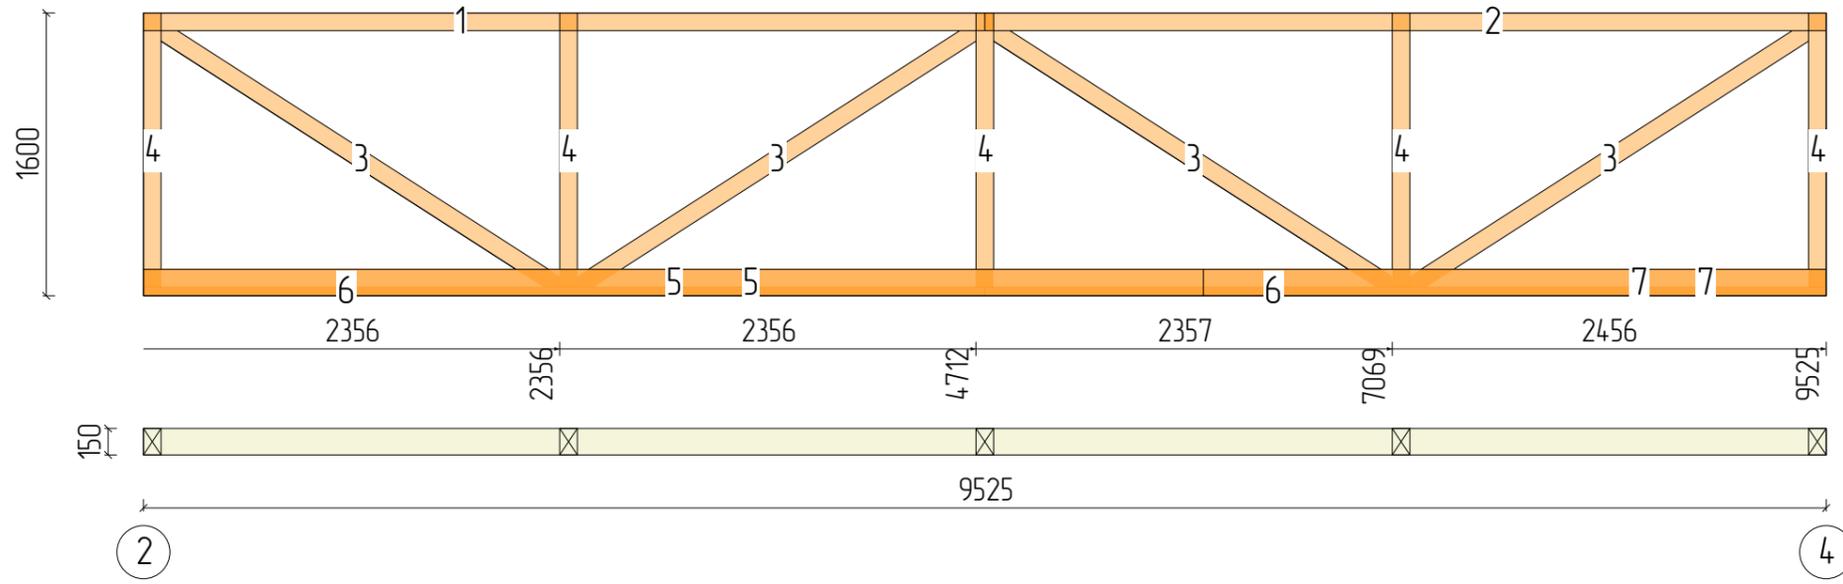


N	Марк	Сечение	Длина	Кол
1.	Д2_05	150x100	4812	1
2.	Д2_06	150x100	4762	1
3.	Д2_11	150x100	2682	4
4.	Д2_12	150x100	1550	5
5.	Д1_01	150x50	6000	2
6.	Д1_08	150x50	4762	2
7.	Д1_22	150x50	3525	2
Итого:		150x100	28,1м	11
Итого:		150x50	28,6м	6


Изм	Лист	№ докум	Подпись	Дата	Стадия	Лист	Листов
						32	37
Н.контр					Стена на чердаке		
Утв							

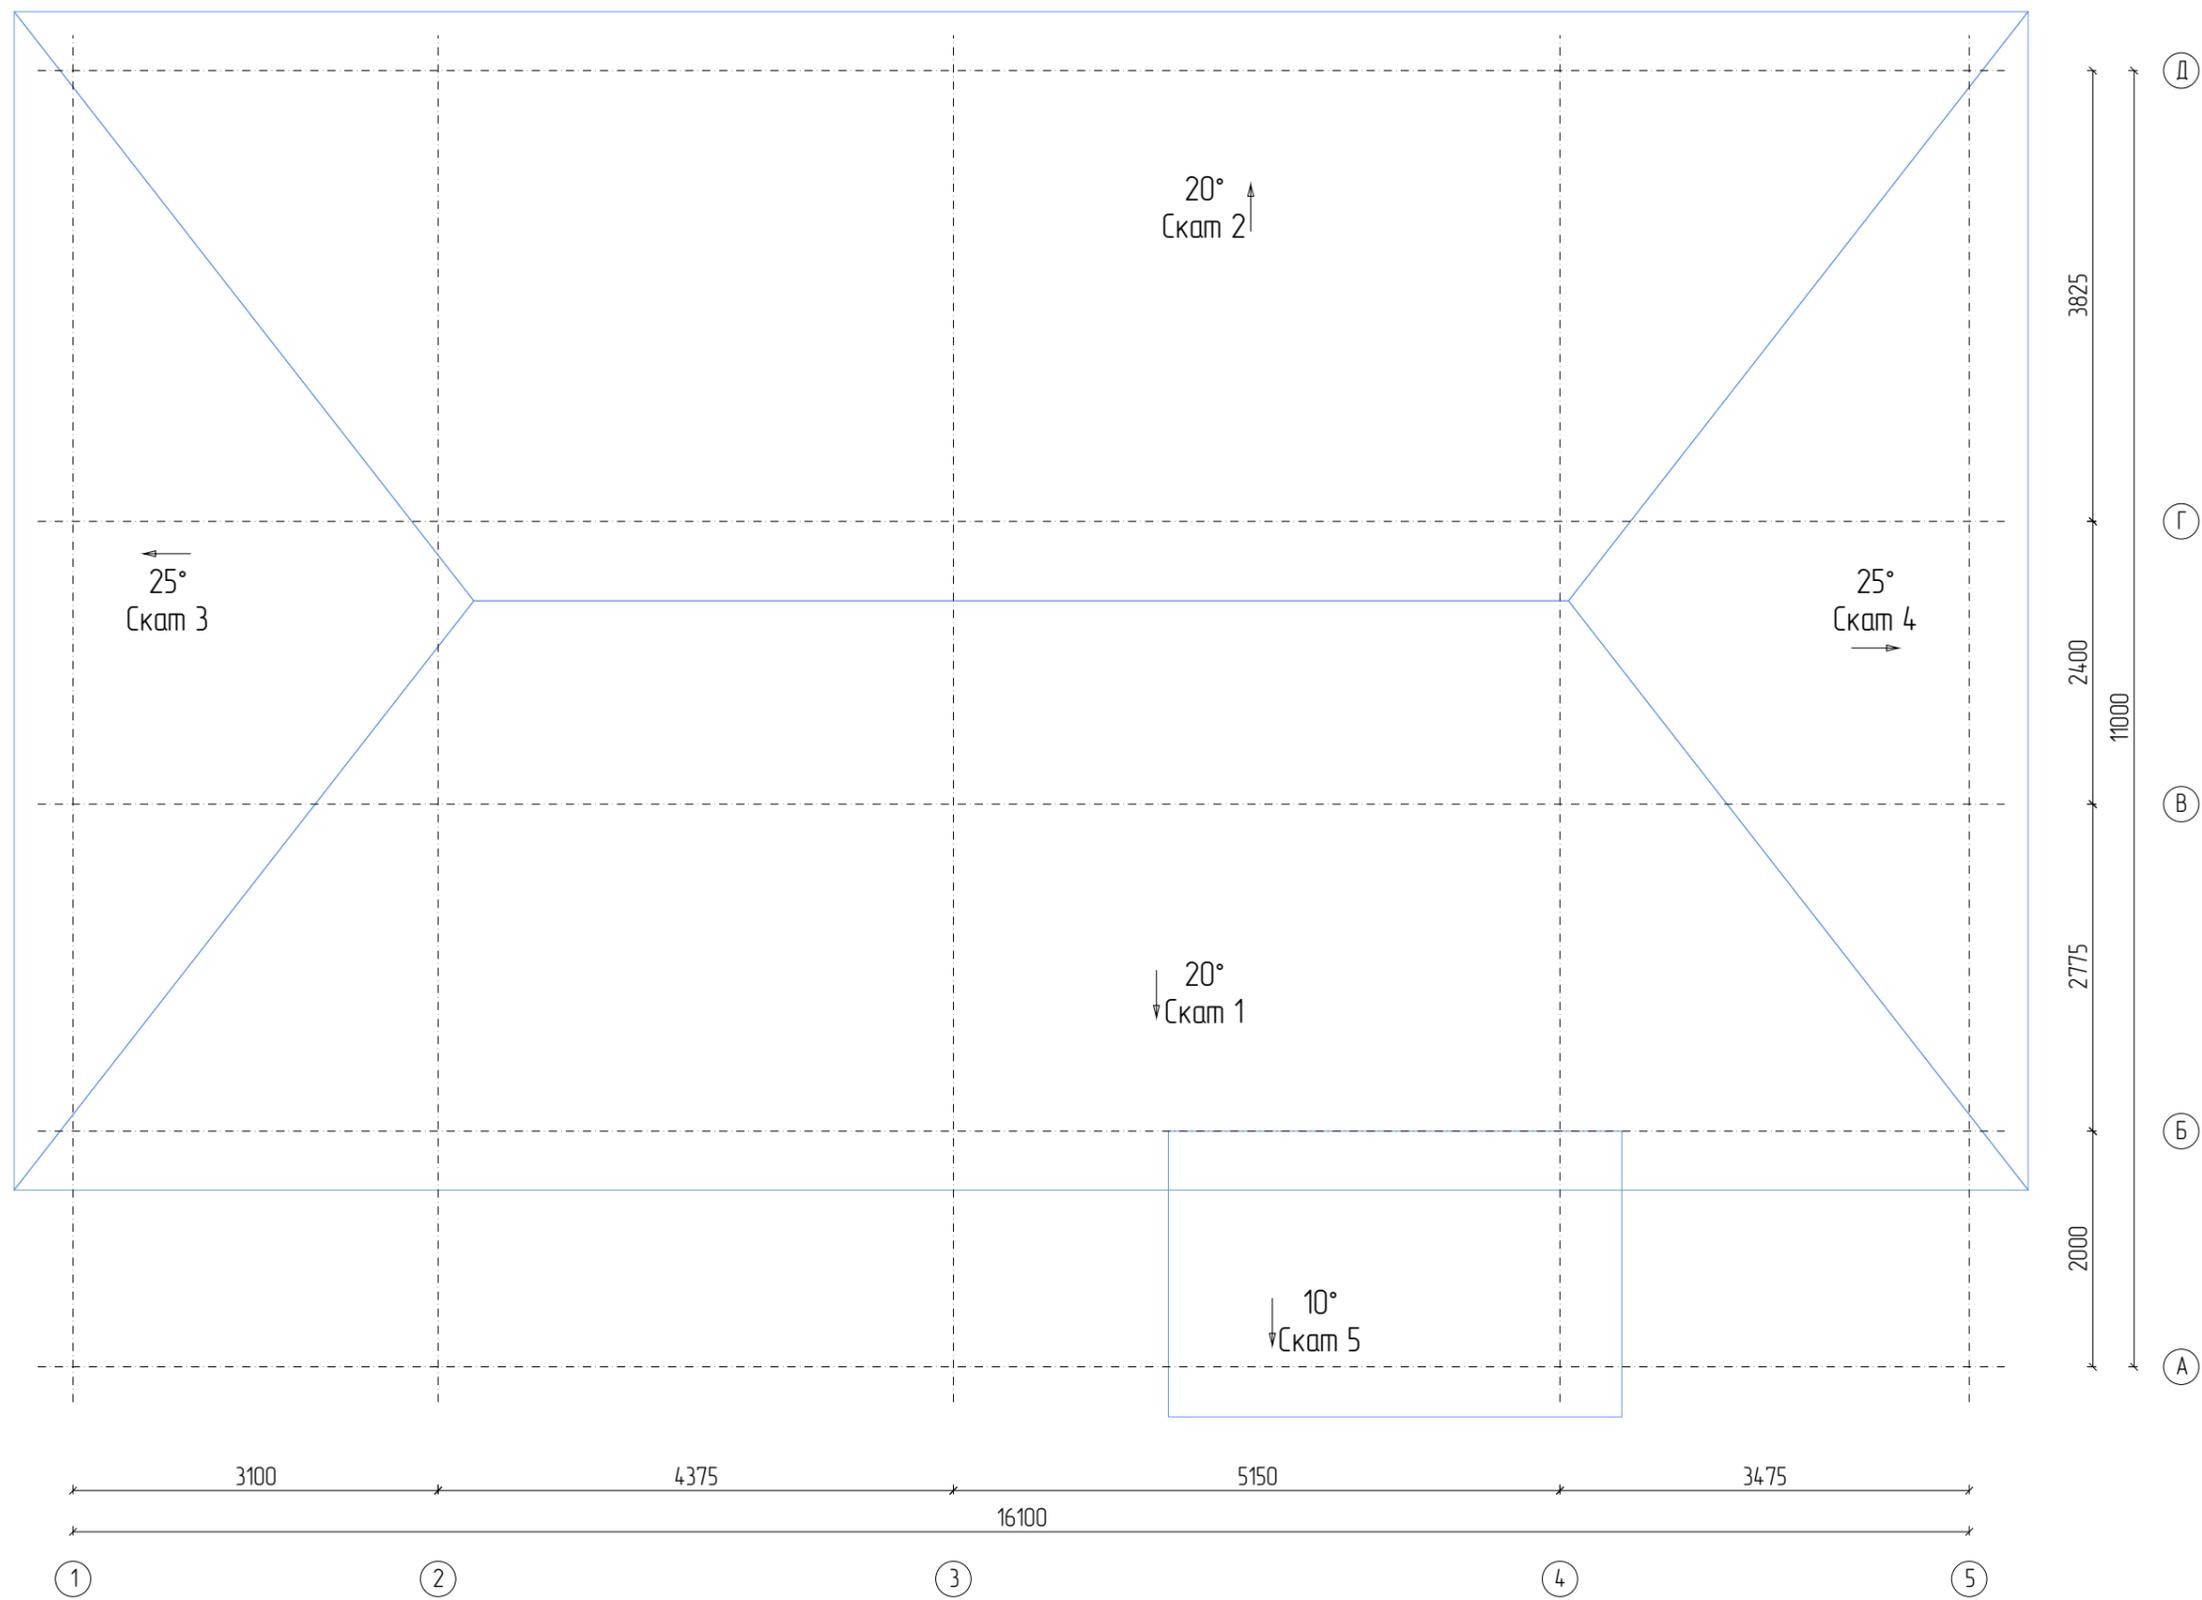

Изм	Лист	№ докум	Подпись	Дата				
Разраб							Стадия	Лист
Проб								34
Т.контр								37
И.контр						План крыши		
Утв								

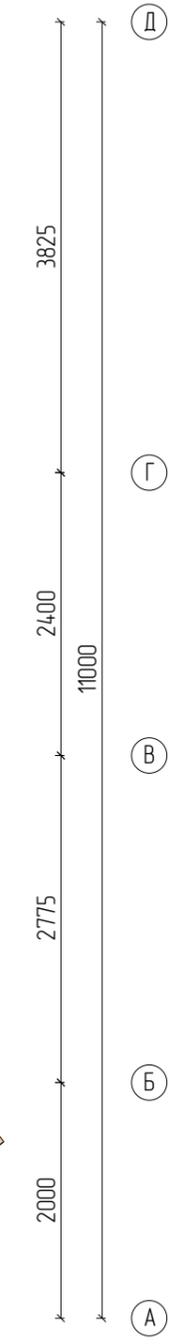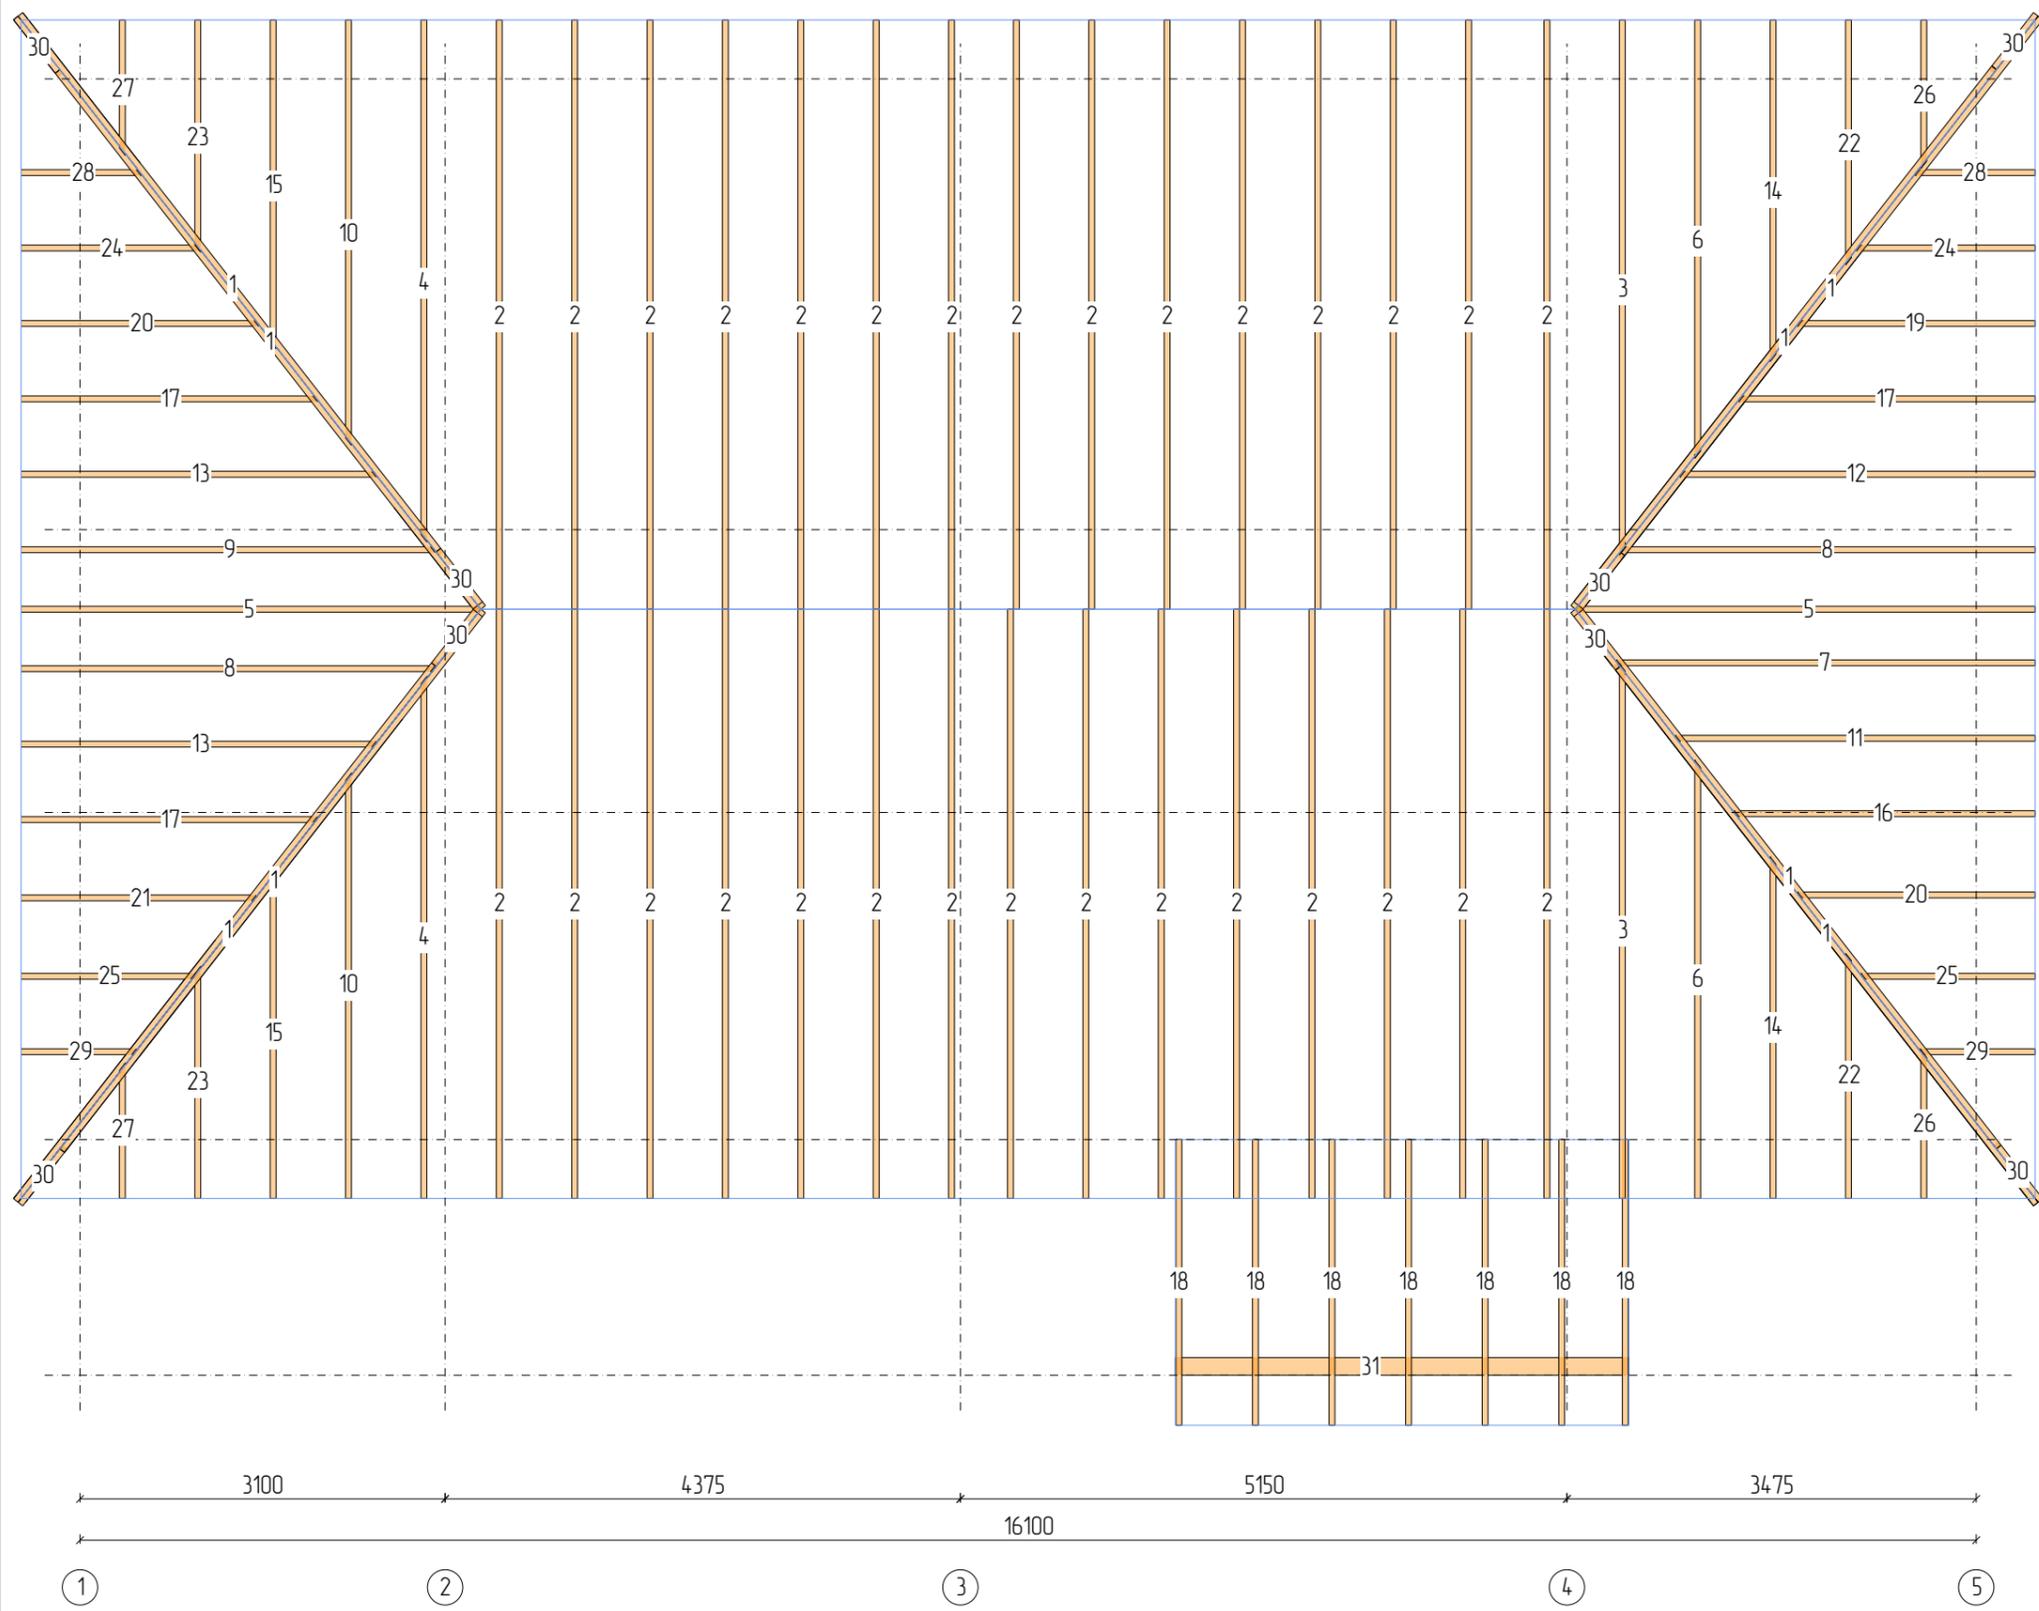

N	Марк	Сечение	Длина	Кол
1.	Д1_01	150x50	6000	8
2.	Д1_03	150x50	5375	30
3.	Д1_05	150x50	4884	2
4.	Д1_07	150x50	4768	2
5.	Д1_14	150x50	4306	2
6.	Д1_16	150x50	4012	2
7.	Д1_18	150x50	3992	1
8.	Д1_19	150x50	3949	2
9.	Д1_20	150x50	3948	1
10.	Д1_21	150x50	3895	2
11.	Д1_23	150x50	3441	1
12.	Д1_24	150x50	3398	1
13.	Д1_25	150x50	3397	2
14.	Д1_28	150x50	3139	2
15.	Д1_31	150x50	3023	2
16.	Д1_35	150x50	2889	1
17.	Д1_36	150x50	2847	3
18.	Д1_37	150x50	2489	7
19.	Д1_39	150x50	2296	1
20.	Д1_40	150x50	2295	2
21.	Д1_41	150x50	2273	1
22.	Д1_42	150x50	2267	2
23.	Д1_43	150x50	2150	2
24.	Д1_50	150x50	1744	2
25.	Д1_51	150x50	1701	2
26.	Д1_52	150x50	1394	2
27.	Д1_55	150x50	1278	2
28.	Д1_56	150x50	1193	2
29.	Д1_57	150x50	1150	2
30.	Д1_66	150x50	599	8
31.	Б2_1	150x150	3850	1
Итого:		150x50	363,3м	99
Итого:		150x150	3,8м	1

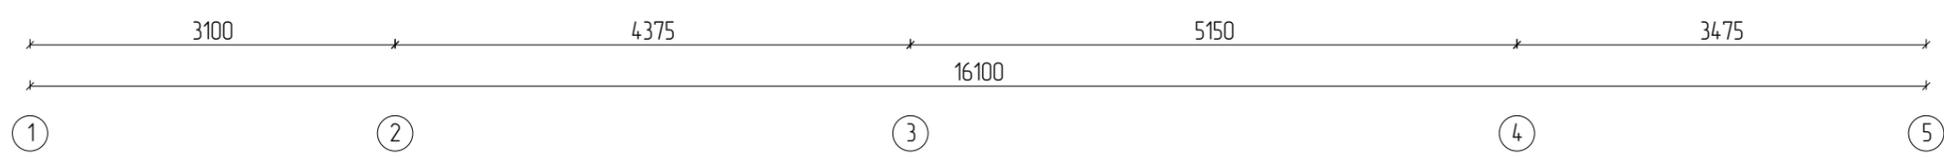

Изм	Лист	№ докум	Подпись	Дата			
Разраб						Стадия	Лист
Проб							35
Т.контр							37
Н.контр					Стропильная система		
Утв							

Спецификация материалов			
Фундамент			
Объем фундамента	Фундамент	30,75	м3
Свай	108x1000мм	4	шт
Пароизоляция			
Слой	Стены	269,67	м2
Гипсокартон			
Слой	Стены	268,43	м2
Отделка стены			
Имитация	Стены	114,59	м2
Блоки			
Блок 375 (D500)	Стены	32,0625	м3
Количество Блок 375 (D500)	Стены	548	шт
U-блок 375 (D500)	Стены	4,3302	м3
Количество U-блок 375 (D500)	Стены	93	шт
Перемычка 2000x375 (ПН250)	Стены	10	шт
Блок 200 (D500)	Стены	10,08	м3
Количество Блок 200 (D500)	Стены	323	шт
U-блок 200 (D500)	Стены	1,44	м3
Количество U-блок 200 (D500)	Стены	58	шт
Перемычка 1500x200 (ПП250)	Стены	4	шт
Блок 150 (D500)	Стены	3,8775	м3
Количество Блок 150 (D500)	Стены	165	шт
Армирование			
Армирование рядов	Стены	766,6	м
Ветрозащита			
Слой	Крыша	192,98	м2
Покрытие крыши			
Слой	Крыша	192,96	м2
Подшивка свесов			
Свес крыши	Крыша	52,43	м2

Сводный раскрой пиломатериалов								
		Заготовки			Детали		Остатки	
N	Профиль	Длина	Кол	Объем	Длина	Объем	Длина	Объем
1	Брусok 50x50	6	325	4,875	1316,11	3,29	633,89	1,585
2	Брусok 150x150	6	10	1,35	37,23	0,837	22,77	0,513
3	Доска 150x50	6	179	8,055	1019,77	7,647	54,23	0,408
4	Террасная доска	6	33	0,832	198	0,831	0	0,001
5	Доска 150x100	6	19	1,71	99,2	1,488	14,8	0,222
6	Доска 150x25	6	120	2,7	660,53	2,477	59,47	0,223

Изм	Лист	№ докум	Подпись	Дата				
Разраб							Стадия	Лист
Проб								Листов
Т.контр								37
								37
И.контр							Спецификации	
Утв								